




HEIDESTAETE
VAN STARTER TOT LEVENSGENIETER

22

woningen in
Hoogerheide



kopersopties

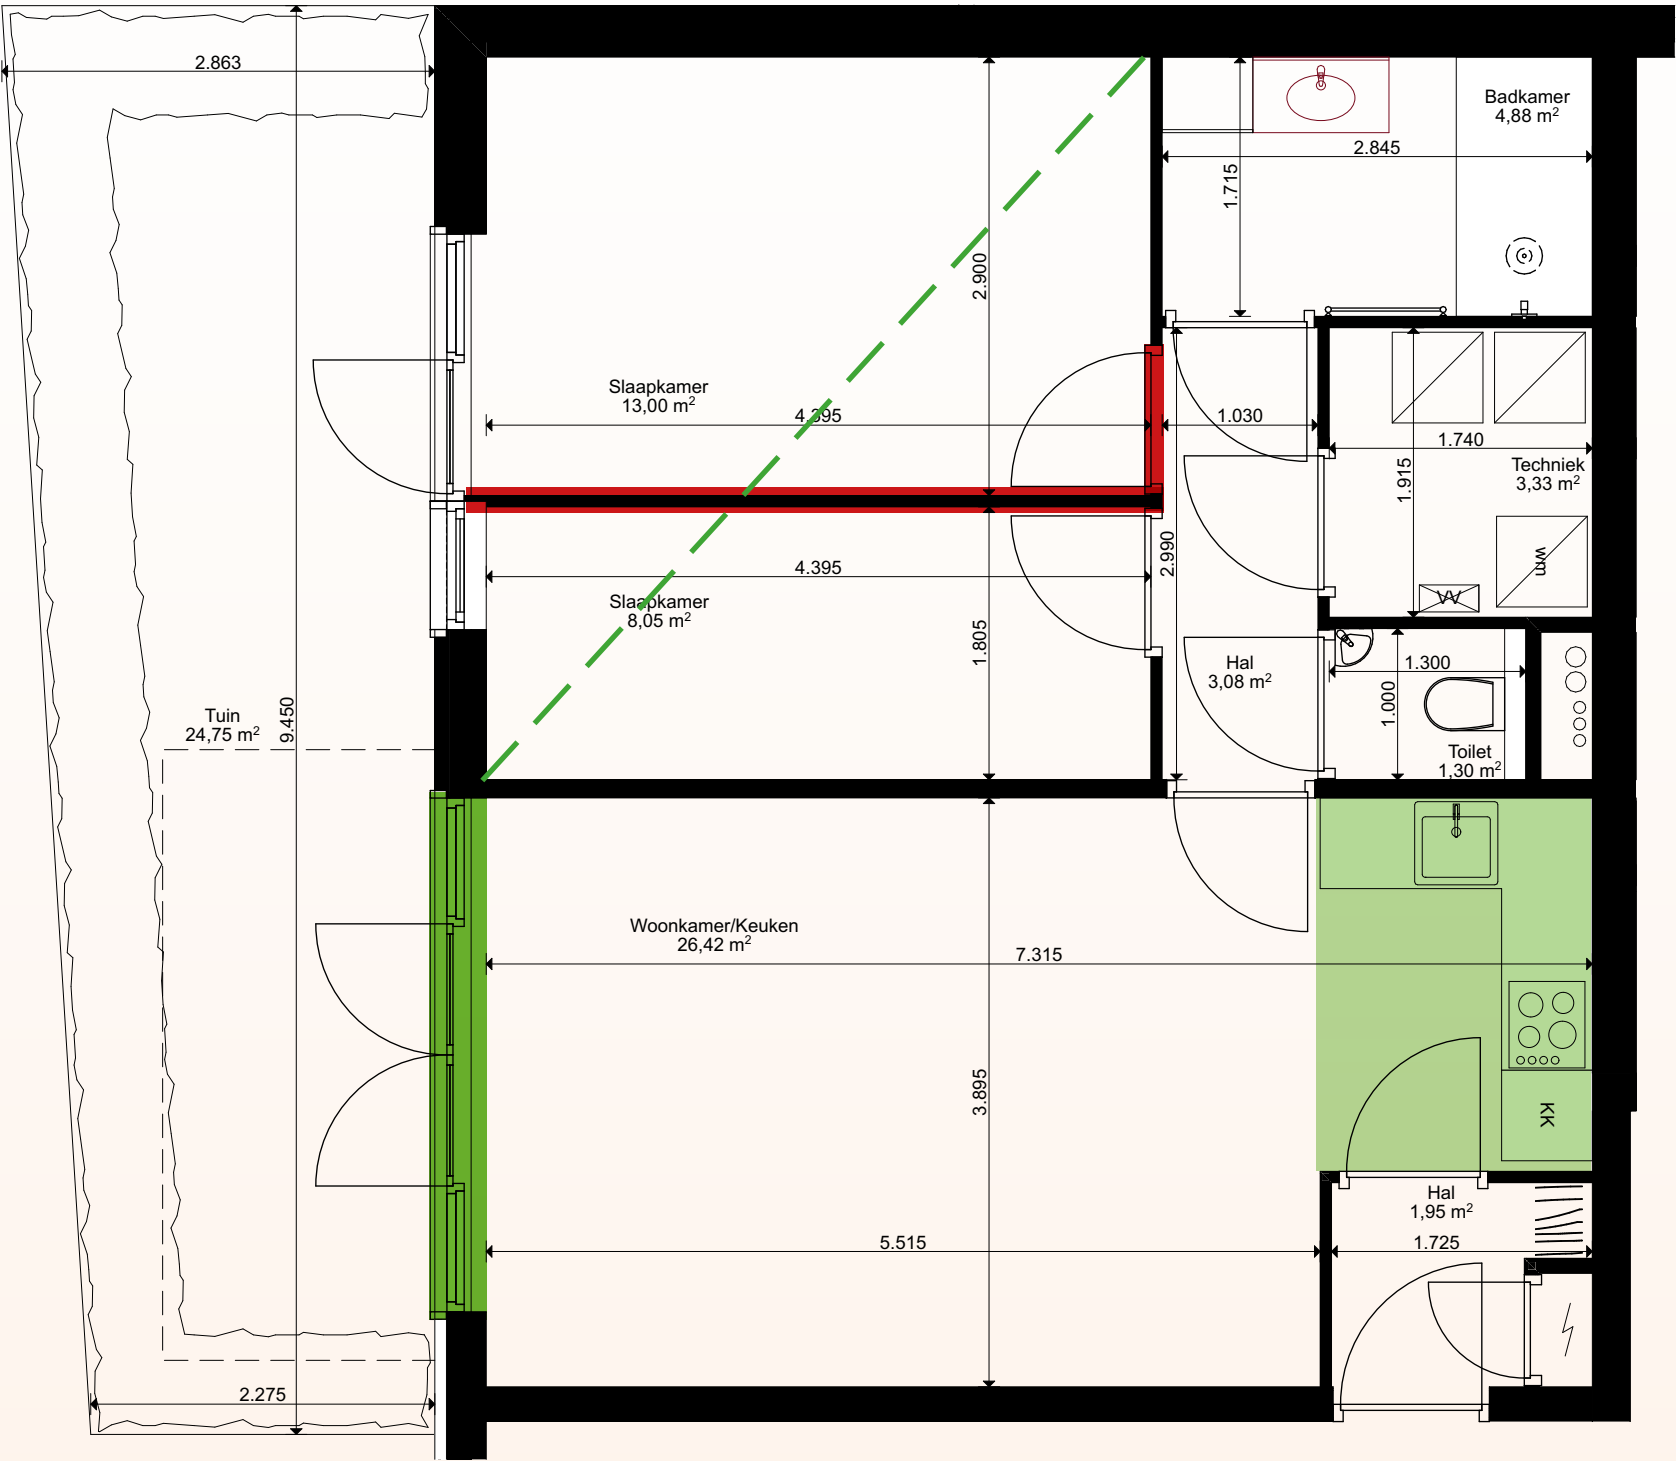

Bouwkundige kopersopties

- Verplaatsen / verwijderen tussenwanden
Per appartement een optie aanduiden. Zie de tekening met aanduiding welke wanden kunnen vervallen en/of aangepast worden.
- Afwerken prefab kruislaaghouten (CLT) wandpanelen met gipskartonplaat, behangklaar
- Wijziging gevelkozijnen naar schuifpui
Zie de tekening met aanduiding welke kozijnen gewijzigd kunnen worden naar schuifpui
- Verplaatsen binnendeur en/of wijzigen draairichting
- Vervallen binnendeur en -kozijn
- Aanpassen deuren i.p.v. standaard opdekdeur
- Vervallen standaard bovenlicht binnendeurkozijn

-  Mogelijkheid tot verplaatsen
-  Mogelijkheid tot verwijderen



Installatietechnische kopersopties

W-Installaties

- Aanleggen vloerverwarming en leidingvrije zones
- Verplaatsen en/of herinrichten keukenopstelling mogelijk binnen de aangegeven zone
- Vorstvrije buitenkraan

E-installaties

- Buiten wandcontactdoos waterdicht tegen gevel opbouw (enkel en dubbel)
- Aanbrengen loze leidingen
- Aansluitpunt zonwering/zonnescreens

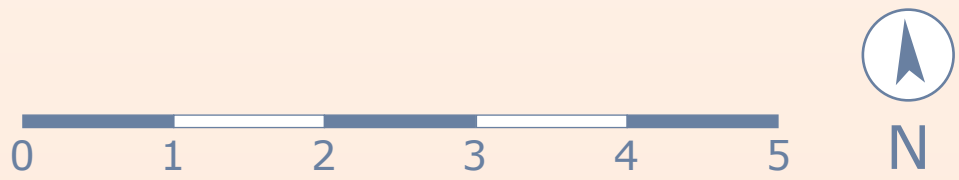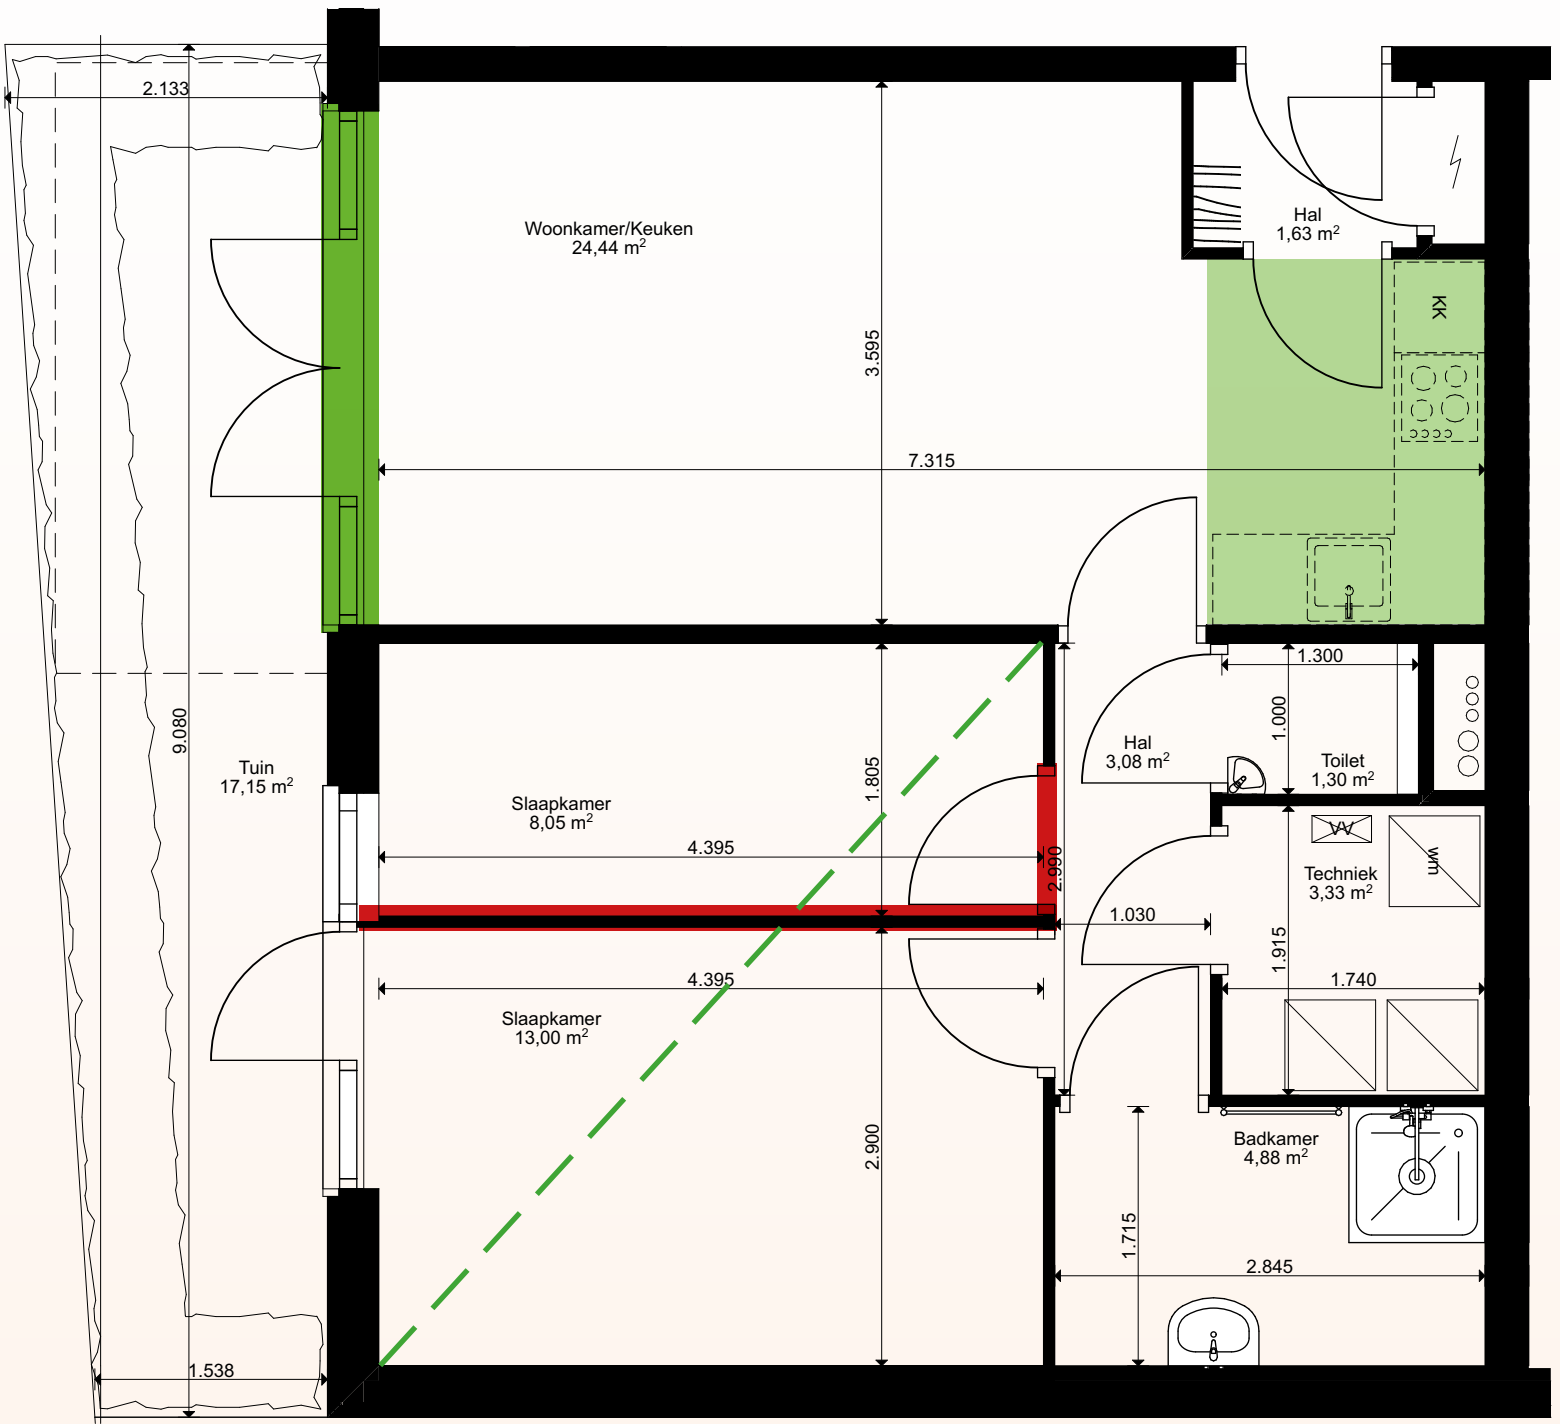

Bouwkundige kopersopties

- Verplaatsen / verwijderen tussenwanden
Per appartement een optie aanduiden. Zie de tekening met aanduiding welke wanden kunnen vervallen en/of aangepast worden.
- Afwerken prefab kruislaaghouten (CLT) wandpanelen met gipskartonplaat, behangklaar
- Wijziging gevelkozijnen naar schuifpui
Zie de tekening met aanduiding welke kozijnen gewijzigd kunnen worden naar schuifpui
- Verplaatsen binnendeur en/of wijzigen draairichting
- Vervallen binnendeur en -kozijn
- Aanpassen deuren i.p.v. standaard opdekdeur
- Vervallen standaard bovenlicht binnendeurkozijn

-  Mogelijkheid tot verplaatsen
-  Mogelijkheid tot verwijderen



Installatietechnische kopersopties

W-Installaties

- Aanleggen vloerverwarming en leidingvrije zones
- Verplaatsen en/of herinrichten keukenopstelling mogelijk binnen de aangegeven zone
- Vorstvrije buitenkraan

E-installaties

- Buiten wandcontactdoos waterdicht tegen gevel opbouw (enkel en dubbel)
- Aanbrengen loze leidingen
- Aansluitpunt zonwering/zonnescreens

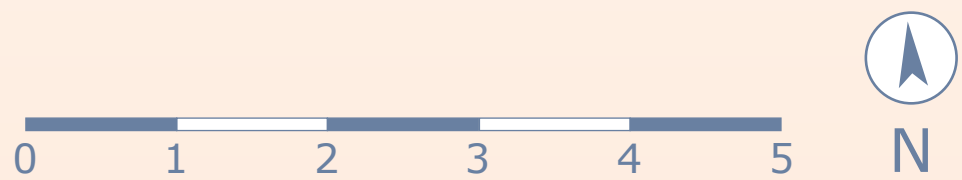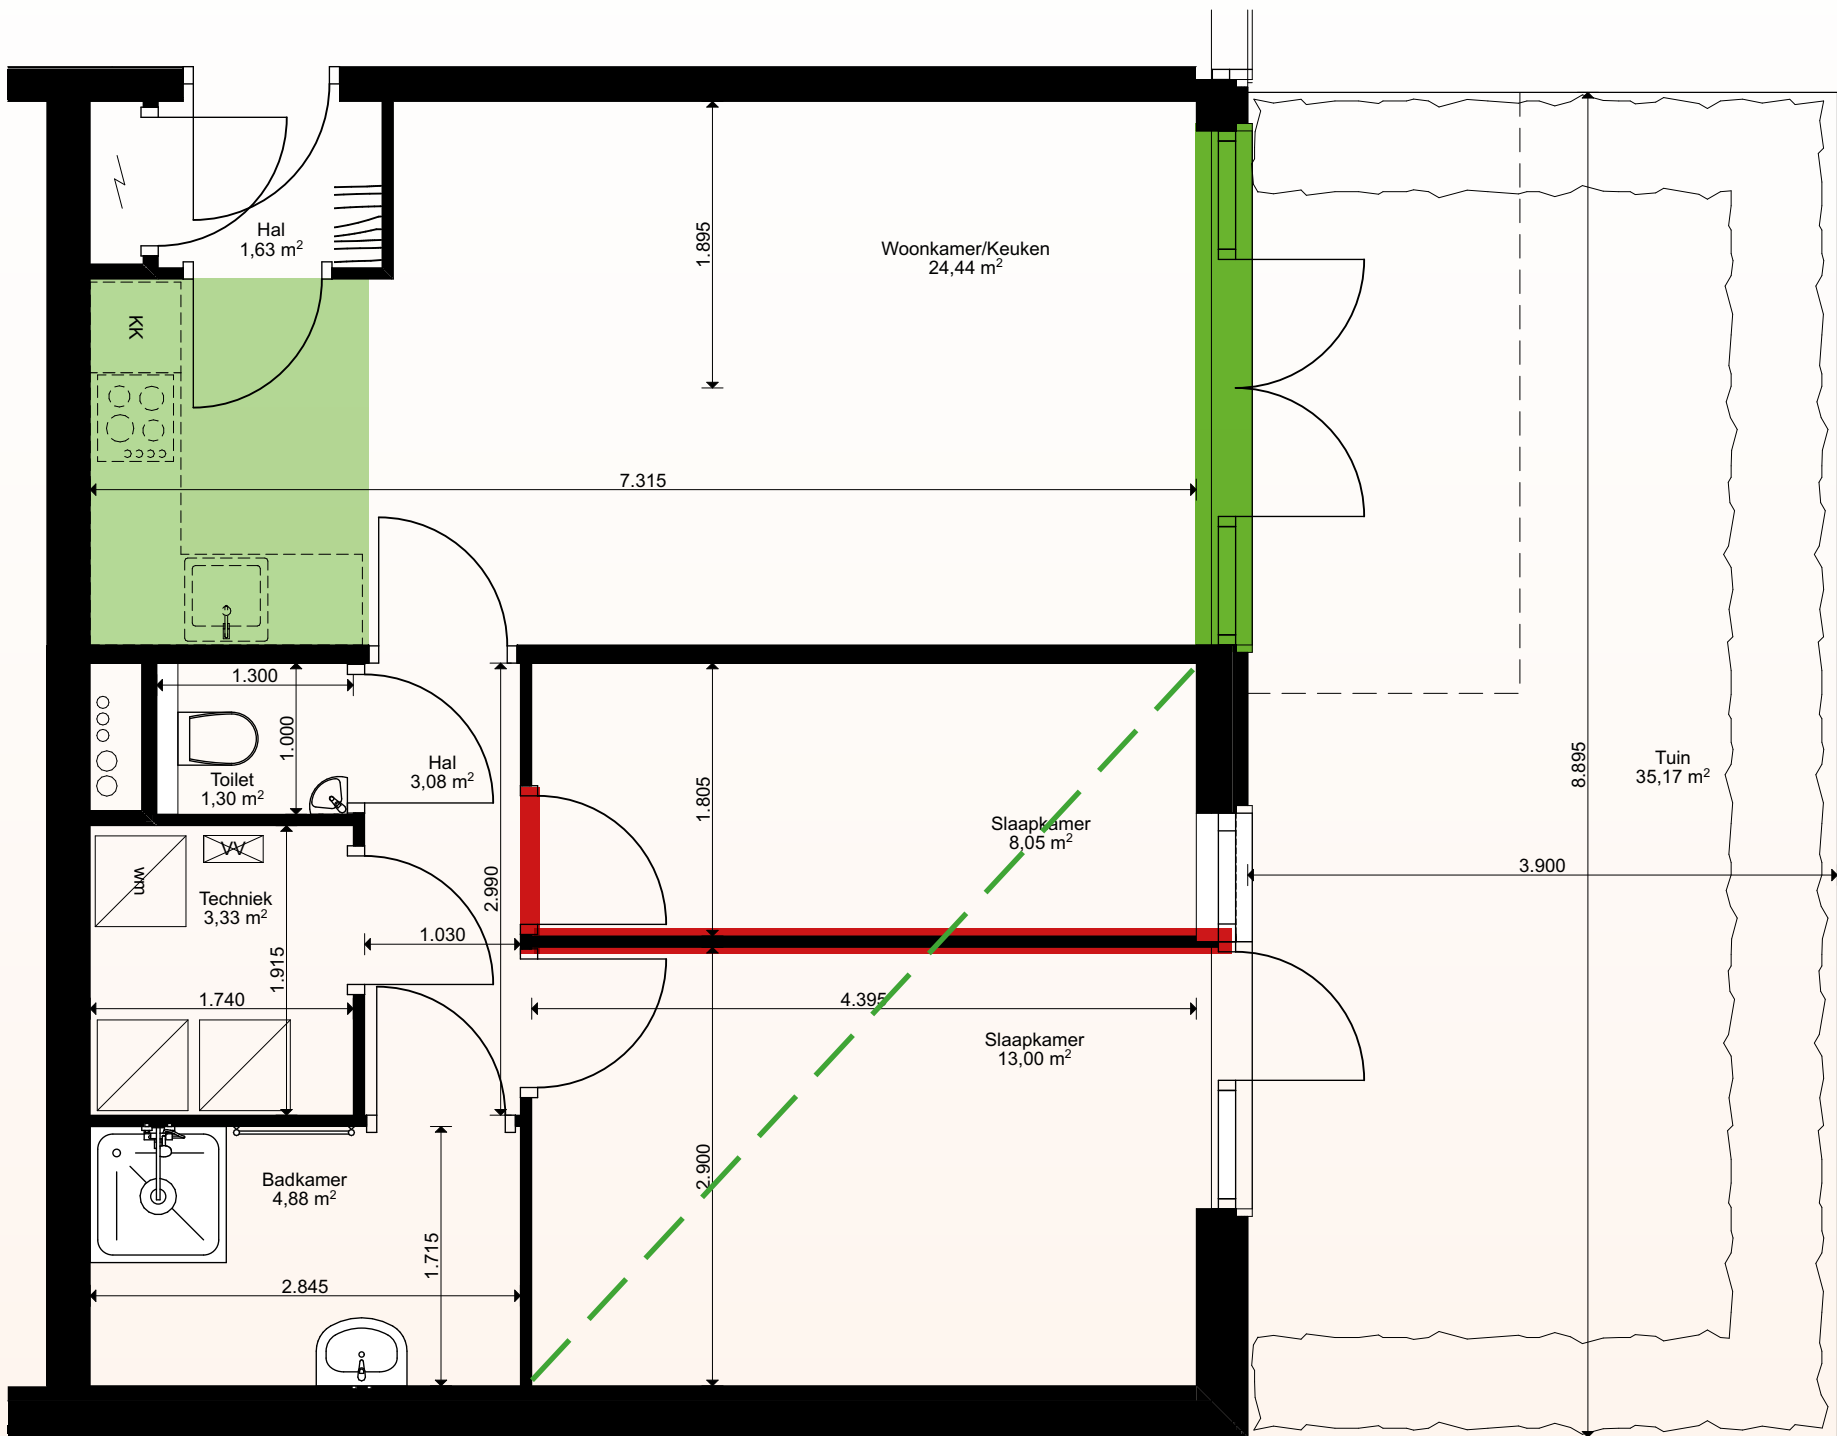

Bouwkundige kopersopties

- Verplaatsen / verwijderen tussenwanden
Per appartement een optie aanduiden. Zie de tekening met aanduiding welke wanden kunnen vervallen en/of aangepast worden.
- Afwerken prefab kruislaaghouten (CLT) wandpanelen met gipskartonplaat, behangklaar
- Wijziging gevelkozijnen naar schuifpui
Zie de tekening met aanduiding welke kozijnen gewijzigd kunnen worden naar schuifpui
- Verplaatsen binnendeur en/of wijzigen draairichting
- Vervallen binnendeur en -kozijn
- Aanpassen deuren i.p.v. standaard opdekdeur
- Vervallen standaard bovenlicht binnendeurkozijn

 Mogelijkheid tot verplaatsen

 Mogelijkheid tot verwijderen



Installatietechnische kopersopties

W-Installaties

- Aanleggen vloerverwarming en leidingvrije zones
- Verplaatsen en/of herinrichten keukenopstelling mogelijk binnen de aangegeven zone
- Vorstvrije buitenkraan

E-installaties

- Buiten wandcontactdoos waterdicht tegen gevel opbouw (enkel en dubbel)
- Aanbrengen loze leidingen
- Aansluitpunt zonwering/zonnescreens

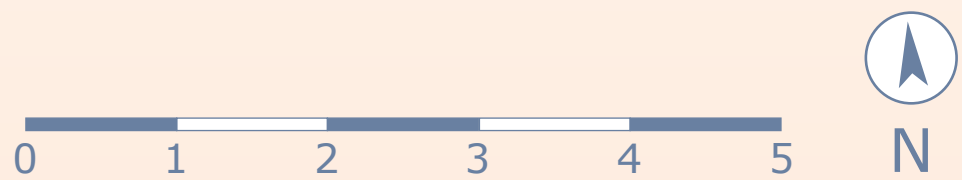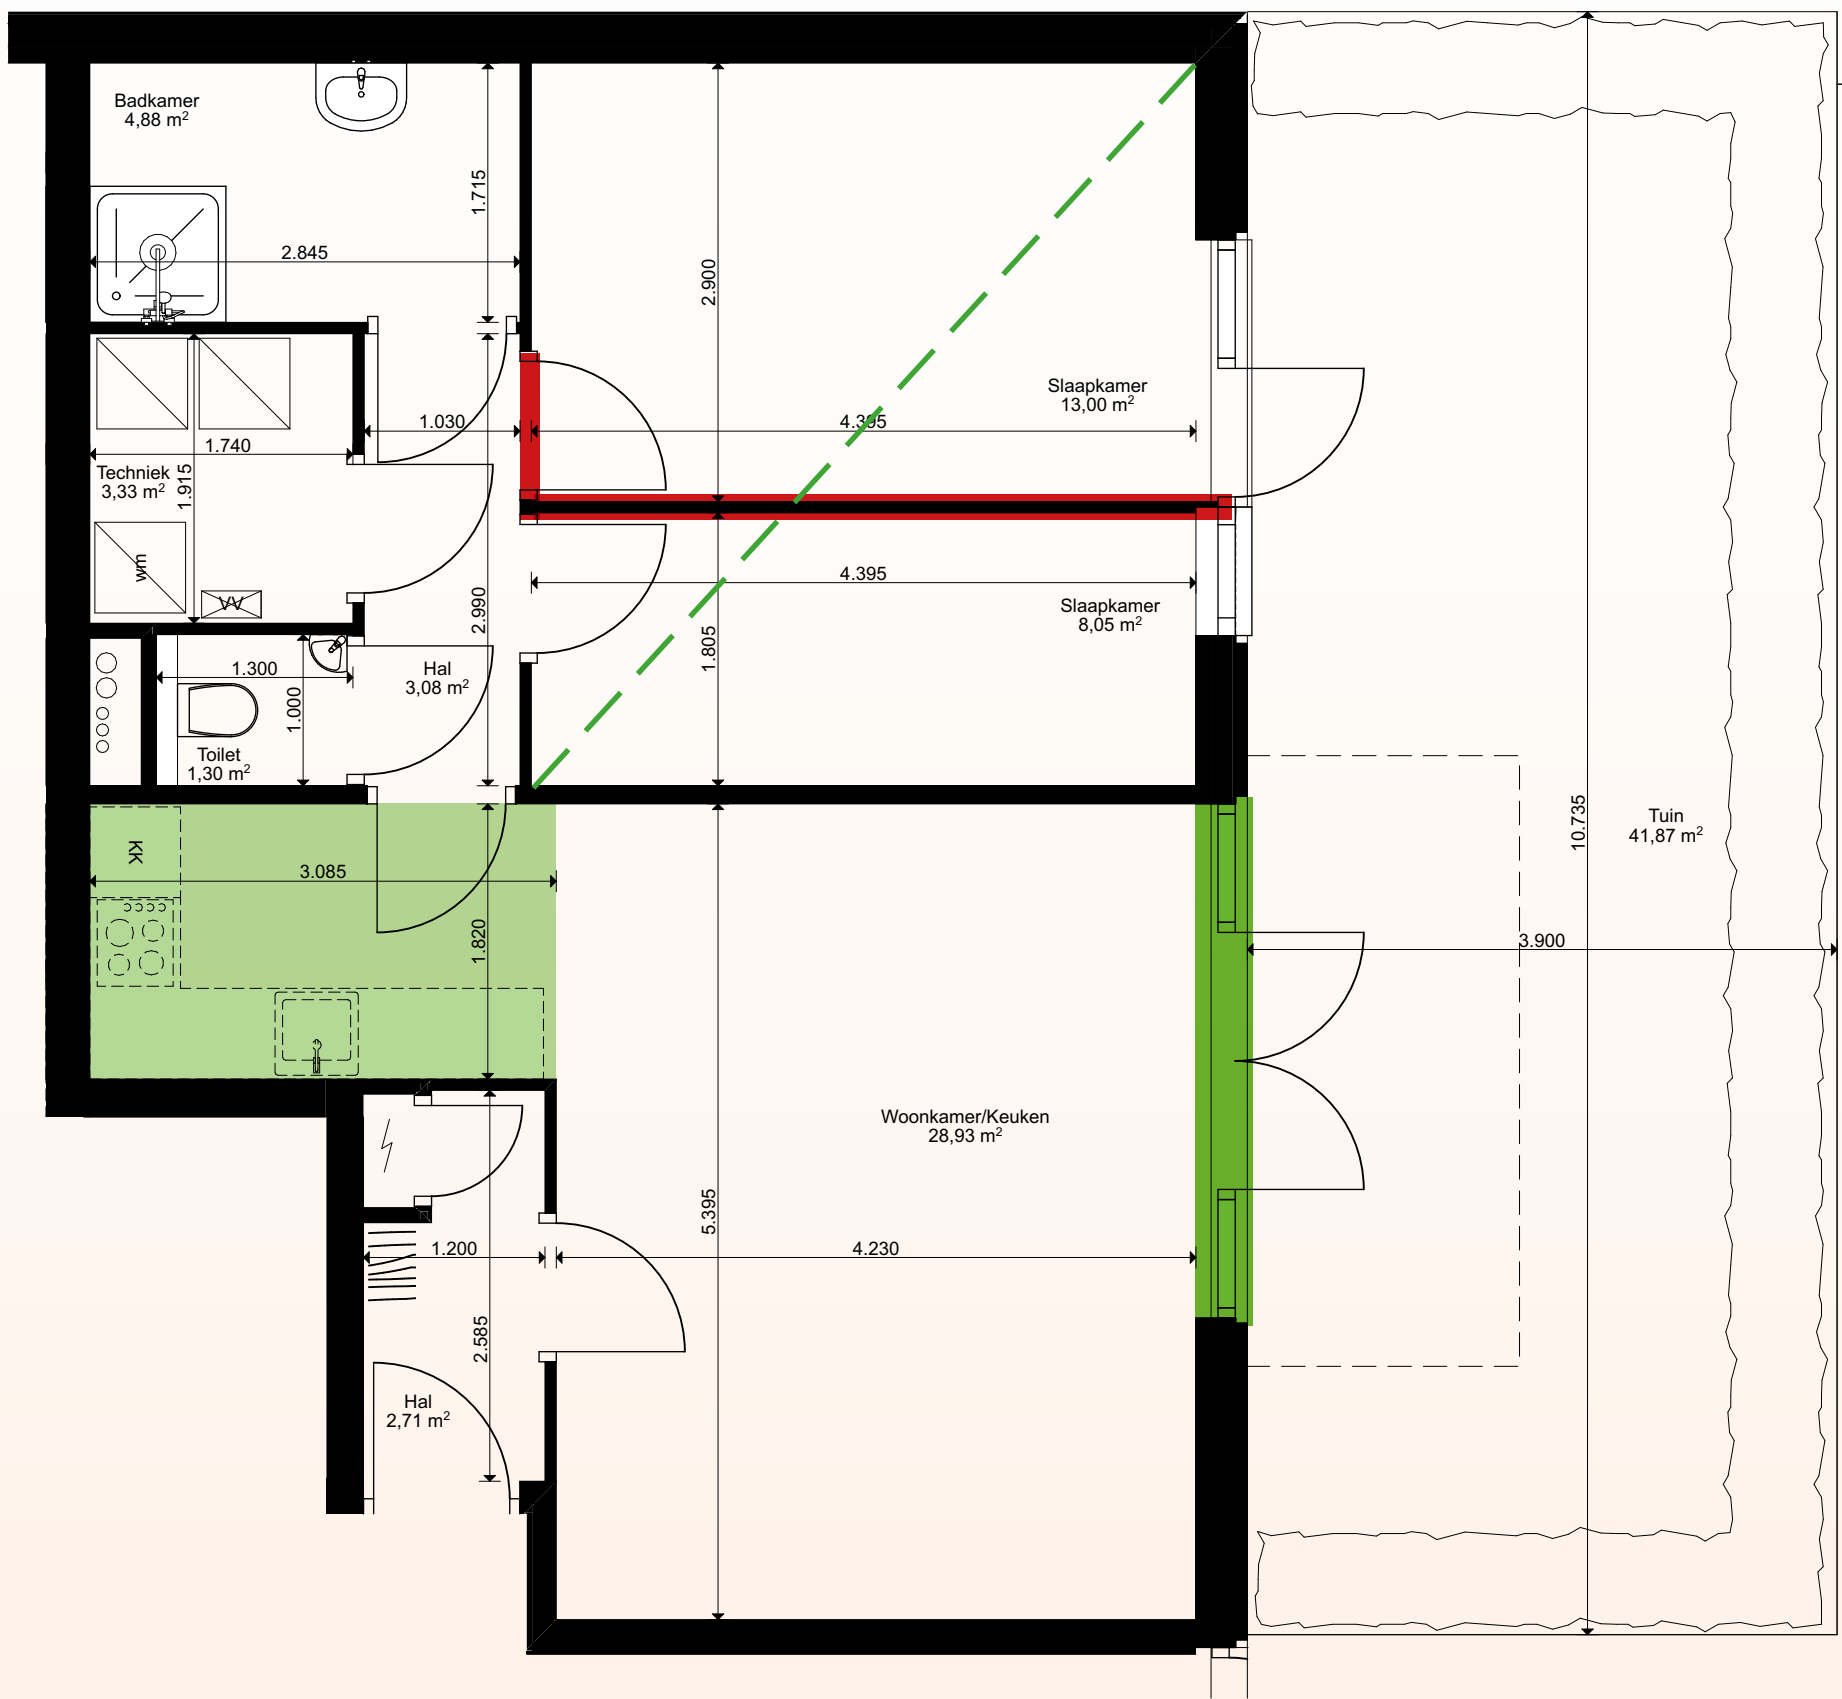

Bouwkundige kopersopties

- Verplaatsen / verwijderen tussenwanden
Per appartement een optie aanduiden. Zie de tekening met aanduiding welke wanden kunnen vervallen en/of aangepast worden.
- Afwerken prefab kruislaaghouten (CLT) wandpanelen met gipskartonplaat, behangklaar
- Wijziging gevelkozijnen naar schuifpui
Zie de tekening met aanduiding welke kozijnen gewijzigd kunnen worden naar schuifpui
- Verplaatsen binnendeur en/of wijzigen draairichting
- Vervallen binnendeur en -kozijn
- Aanpassen deuren i.p.v. standaard opdekdeur
- Vervallen standaard bovenlicht binnendeurkozijn

-  Mogelijkheid tot verplaatsen
-  Mogelijkheid tot verwijderen


Installatietechnische kopersopties

W-Installaties

- Aanleggen vloerverwarming en leidingvrije zones
- Verplaatsen en/of herinrichten keukenopstelling mogelijk binnen de aangegeven zone
- Vorstvrije buitenkraan

E-installaties

- Buiten wandcontactdoos waterdicht tegen gevel opbouw (enkel en dubbel)
- Aanbrengen loze leidingen
- Aansluitpunt zonwering/zonnescreens

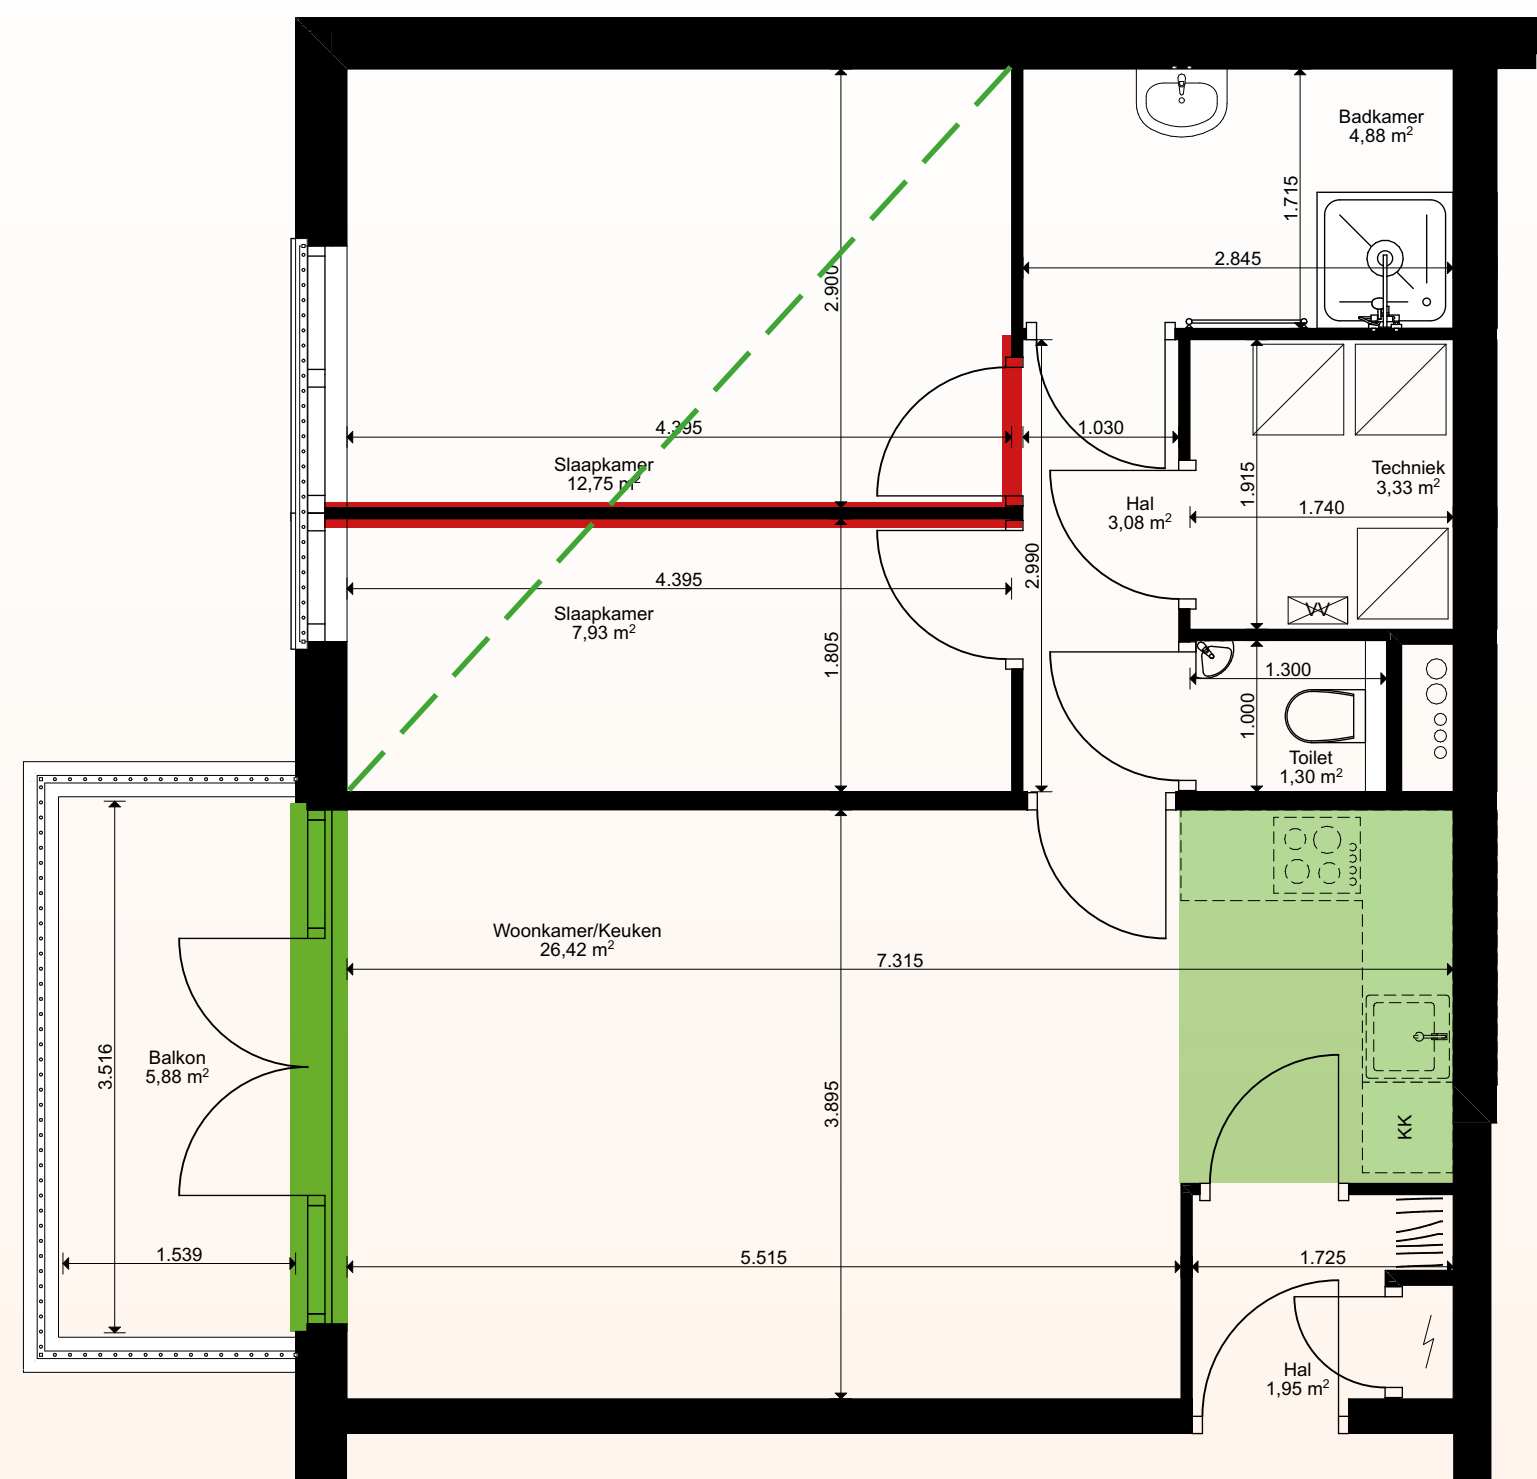

Bouwkundige kopersopties

- Verplaatsen / verwijderen tussenwanden
Per appartement een optie aanduiden. Zie de tekening met aanduiding welke wanden kunnen vervallen en/of aangepast worden.
- Afwerken prefab kruislaaghouten (CLT) wandpanelen met gipskartonplaat, behangklaar
- Wijziging gevelkozijnen naar schuifpui
Zie de tekening met aanduiding welke kozijnen gewijzigd kunnen worden naar schuifpui
- Verplaatsen binnendeur en/of wijzigen draairichting
- Vervallen binnendeur en -kozijn
- Aanpassen deuren i.p.v. standaard opdekdeur
- Vervallen standaard bovenlicht binnendeurkozijn

- Mogelijkheid tot verplaatsen
- Mogelijkheid tot verwijderen


Installatietechnische kopersopties

W-Installaties

- Aanleggen vloerverwarming en leidingvrije zones
- Verplaatsen en/of herinrichten keukenopstelling mogelijk binnen de aangegeven zone
- Vorstvrije buitenkraan

E-installaties

- Buiten wandcontactdoos waterdicht tegen gevel opbouw (enkel en dubbel)
- Aanbrengen loze leidingen
- Aansluitpunt zonwering/zonnescreens

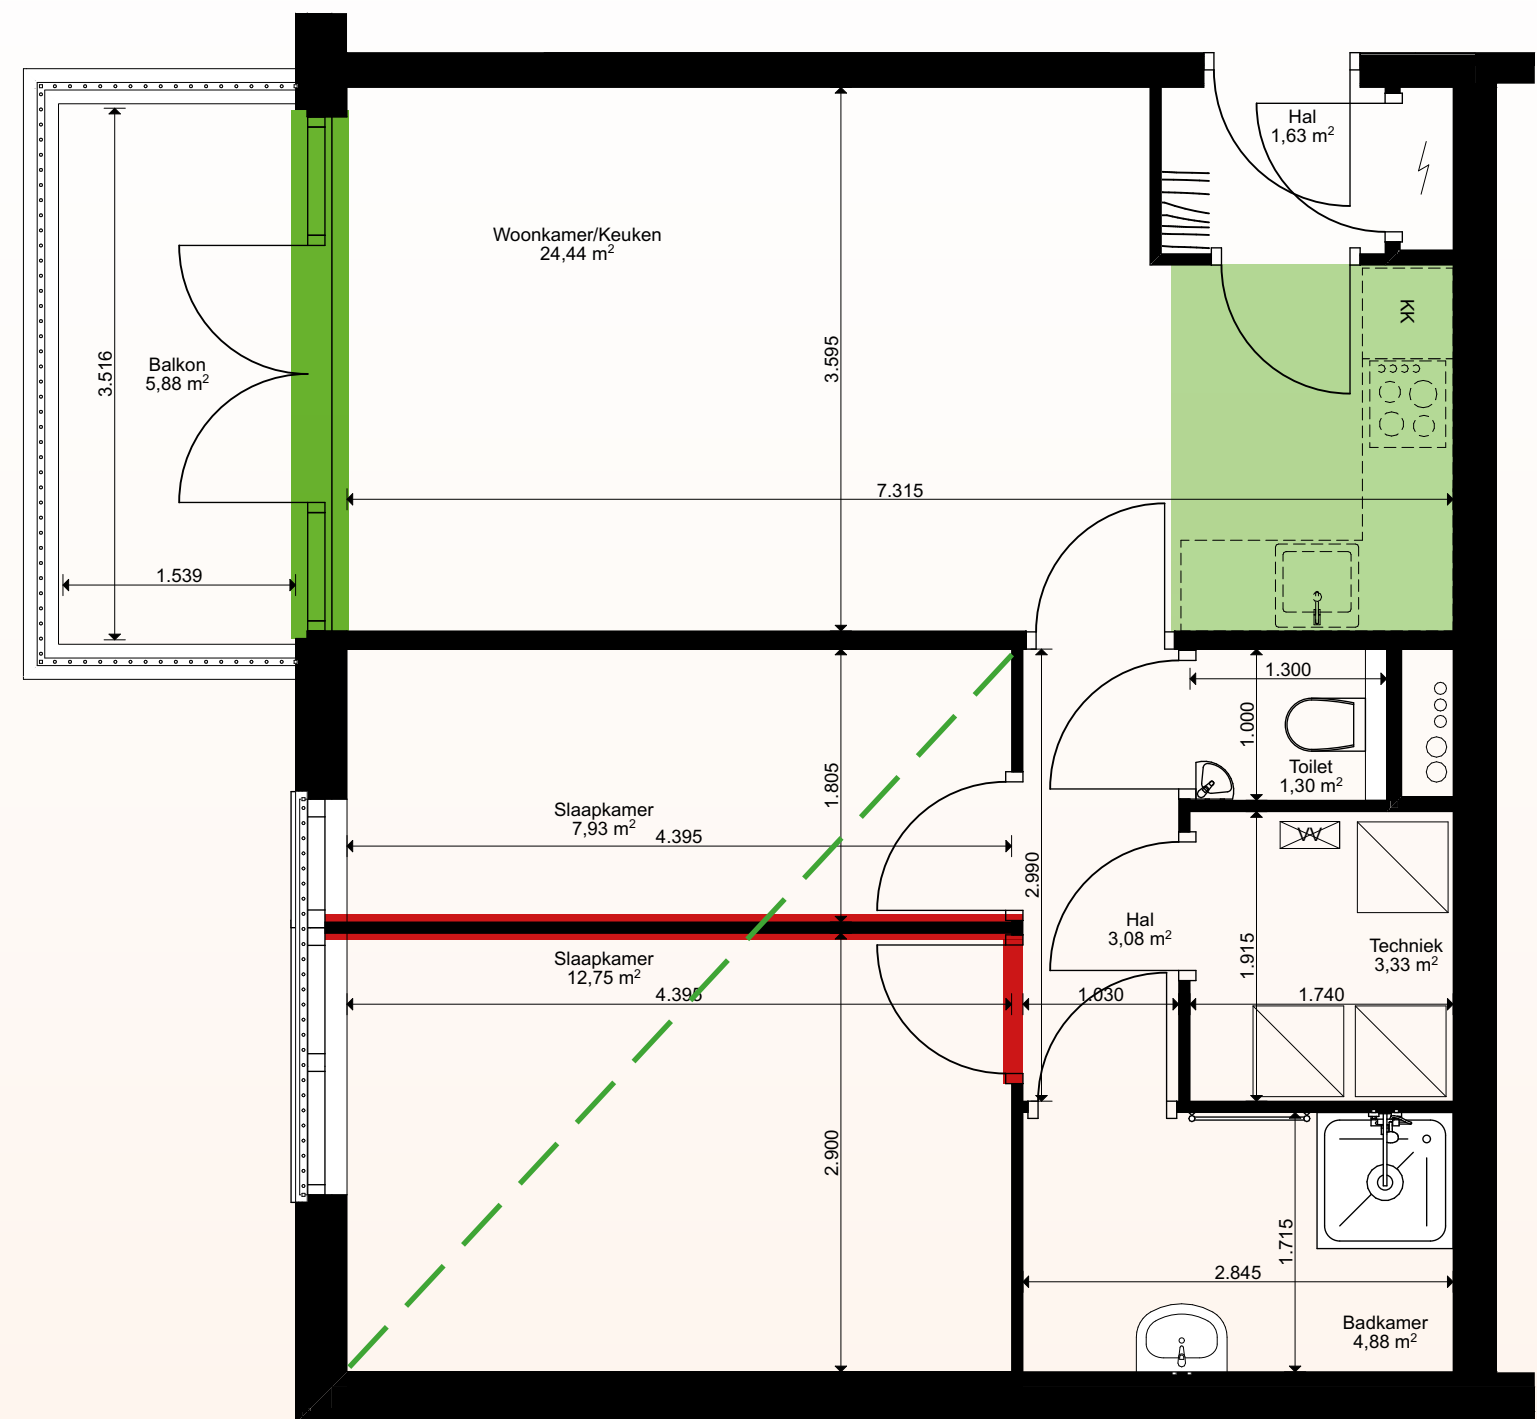

Bouwkundige kopersopties

- Verplaatsen / verwijderen tussenwanden
Per appartement een optie aanduiden. Zie de tekening met aanduiding welke wanden kunnen vervallen en/of aangepast worden.
- Afwerken prefab kruislaaghouten (CLT) wandpanelen met gipskartonplaat, behangklaar
- Wijziging gevelkozijnen naar schuifpui
Zie de tekening met aanduiding welke kozijnen gewijzigd kunnen worden naar schuifpui
- Verplaatsen binnendeur en/of wijzigen draairichting
- Vervallen binnendeur en -kozijn
- Aanpassen deuren i.p.v. standaard opdekdeur
- Vervallen standaard bovenlicht binnendeurkozijn

- Mogelijkheid tot verplaatsen
- Mogelijkheid tot verwijderen



Installatietechnische kopersopties

W-Installaties

- Aanleggen vloerverwarming en leidingvrije zones
- Verplaatsen en/of herinrichten keukenopstelling mogelijk binnen de aangegeven zone
- Vorstvrije buitenkraan

E-installaties

- Buiten wandcontactdoos waterdicht tegen gevel opbouw (enkel en dubbel)
- Aanbrengen loze leidingen
- Aansluitpunt zonwering/zonnescreens

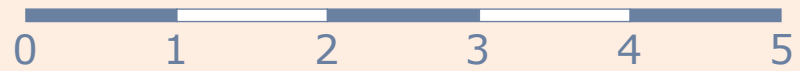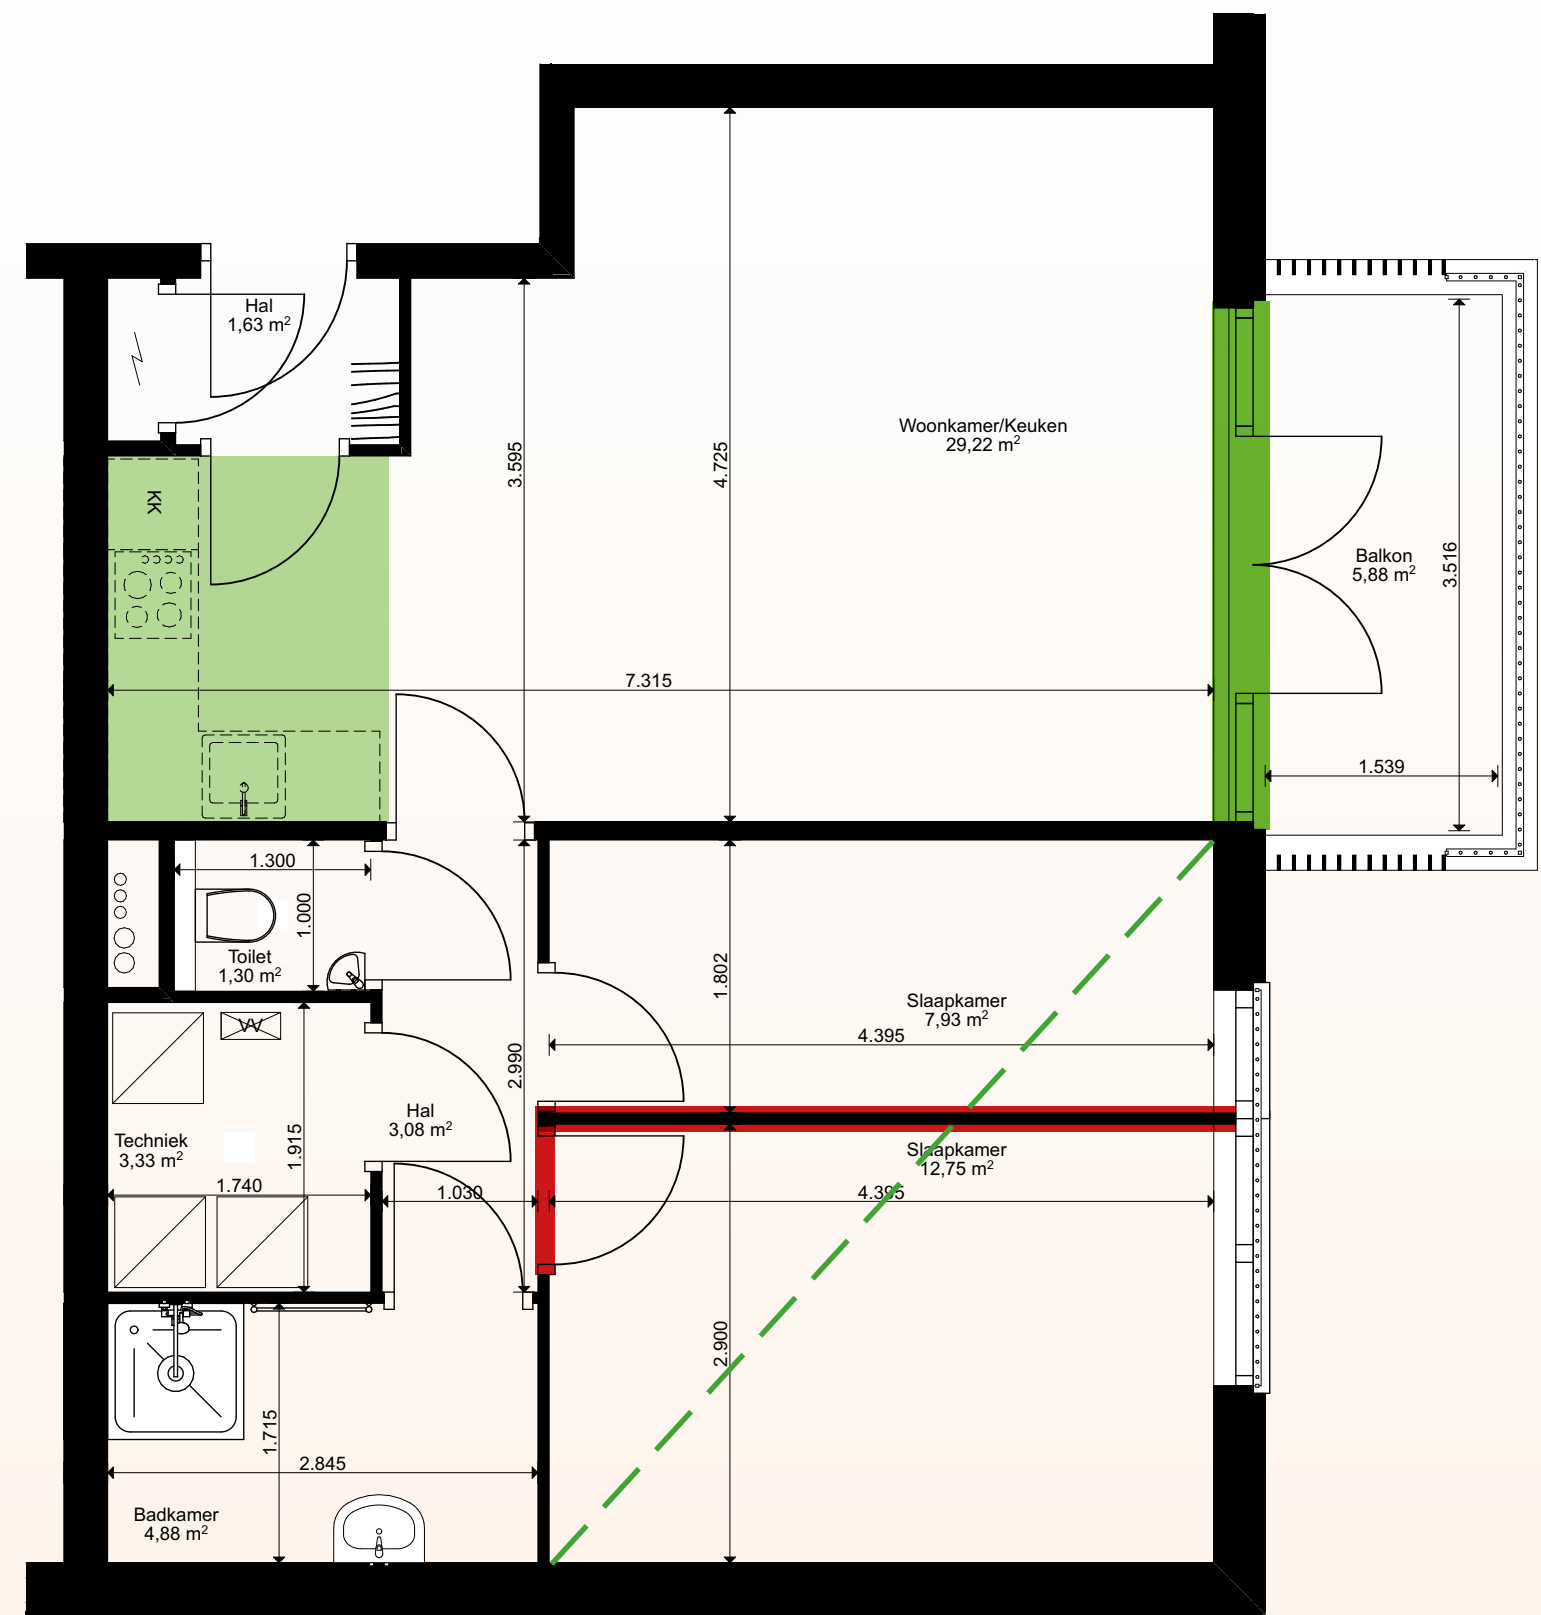

Bouwkundige kopersopties

- Verplaatsen / verwijderen tussenwanden
Per appartement een optie aanduiden. Zie de tekening met aanduiding welke wanden kunnen vervallen en/of aangepast worden.
- Afwerken prefab kruislaaghouten (CLT) wandpanelen met gipskartonplaat, behangklaar
- Wijziging gevelkozijnen naar schuifpui
Zie de tekening met aanduiding welke kozijnen gewijzigd kunnen worden naar schuifpui
- Verplaatsen binnendeur en/of wijzigen draairichting
- Vervallen binnendeur en -kozijn
- Aanpassen deuren i.p.v. standaard opdekdeur
- Vervallen standaard bovenlicht binnendeurkozijn

Mogelijkheid tot verplaatsen

Mogelijkheid tot verwijderen



Installatietechnische kopersopties

W-Installaties

- Aanleggen vloerverwarming en leidingvrije zones
- Verplaatsen en/of herinrichten keukenopstelling mogelijk binnen de aangegeven zone
- Vorstvrije buitenkraan

E-installaties

- Buiten wandcontactdoos waterdicht tegen gevel opbouw (enkel en dubbel)
- Aanbrengen loze leidingen
- Aansluitpunt zonwering/zonnescreens

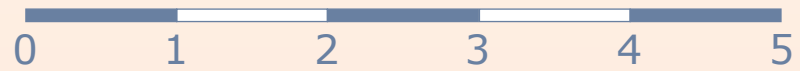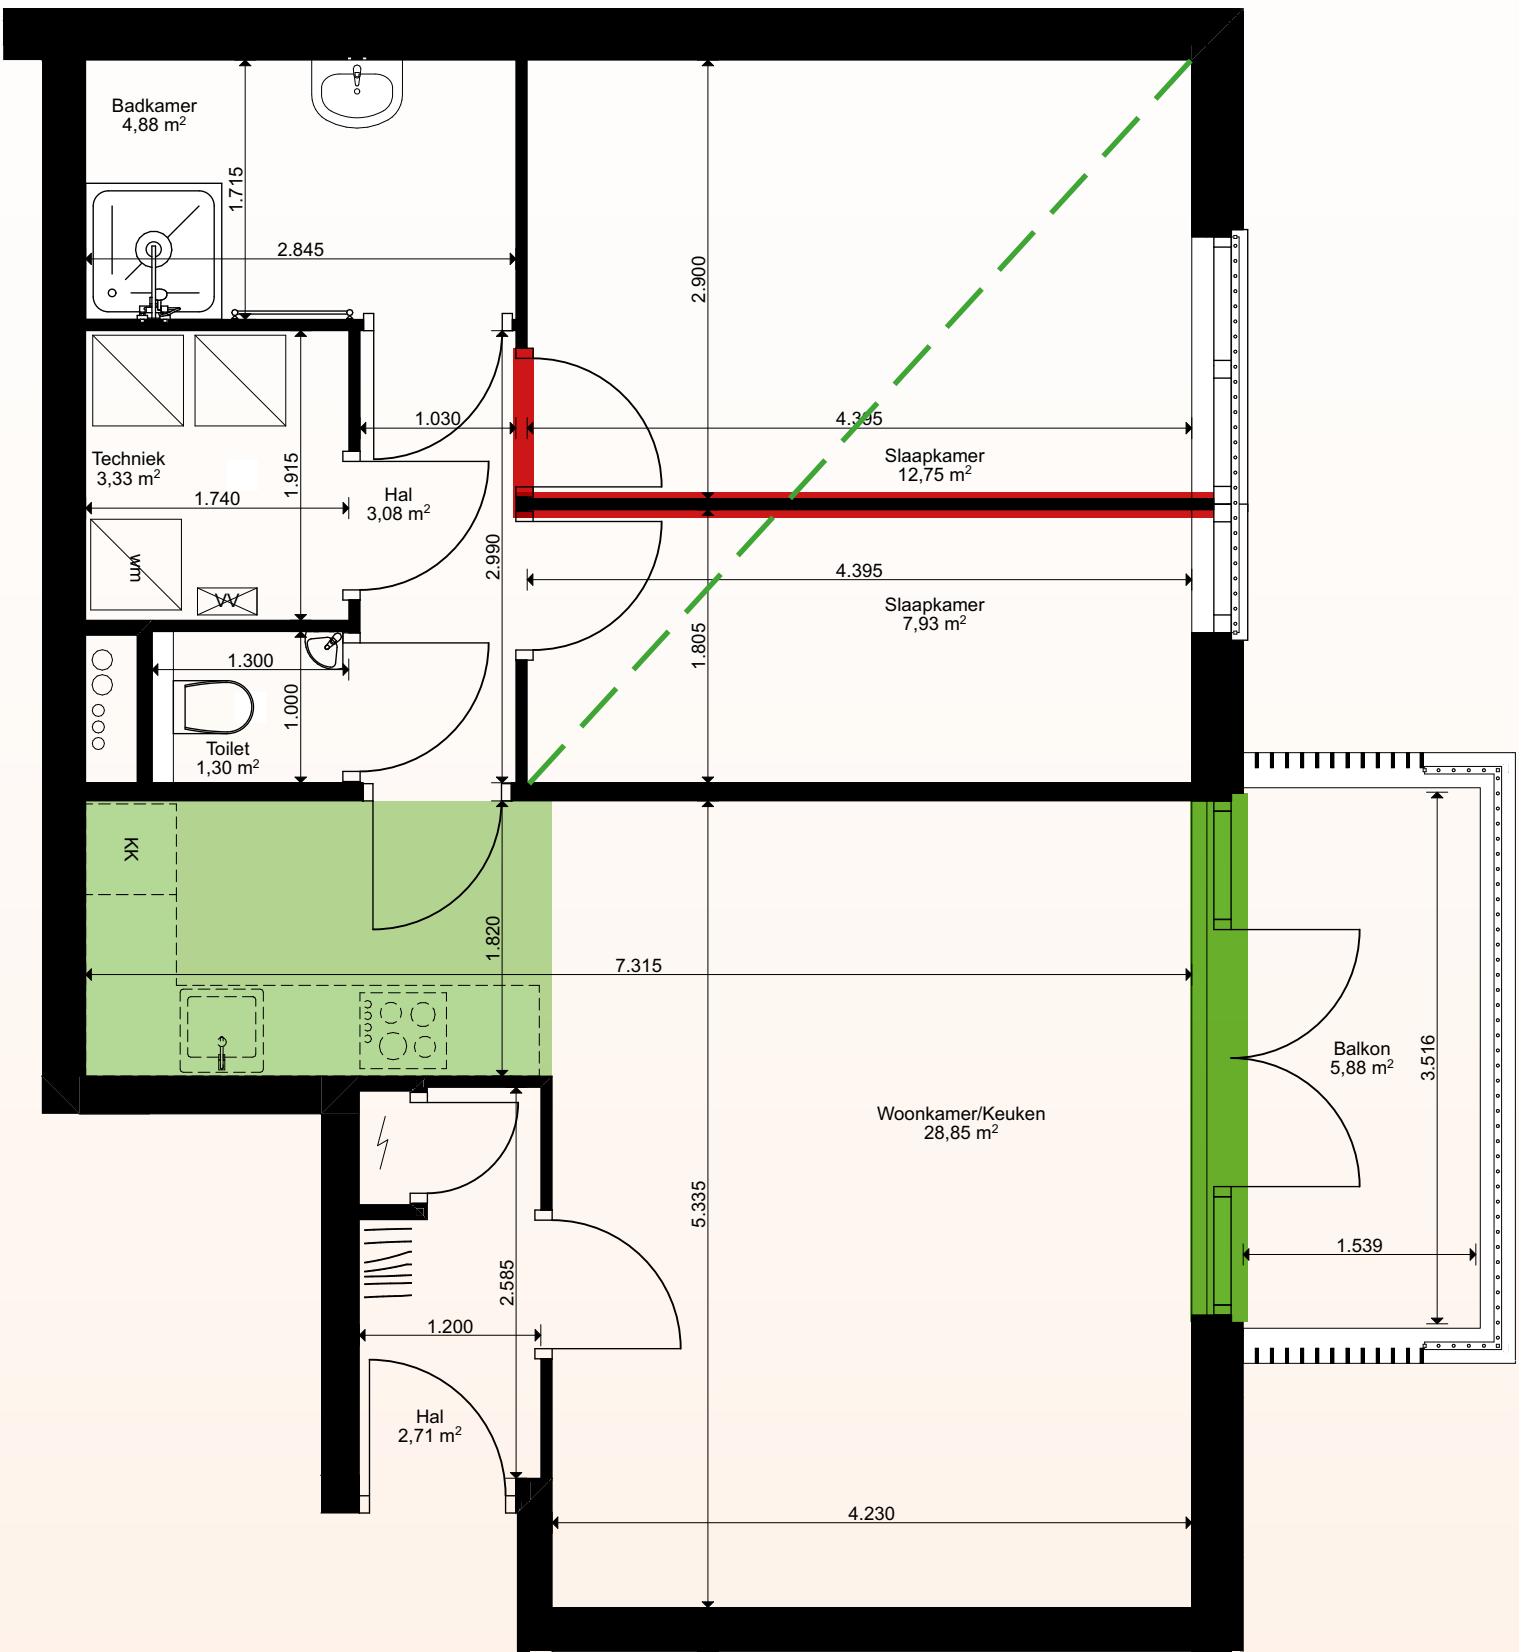

Bouwkundige kopersopties

- Verplaatsen / verwijderen tussenwanden
Per appartement een optie aanduiden. Zie de tekening met aanduiding welke wanden kunnen vervallen en/of aangepast worden.
- Afwerken prefab kruislaaghouten (CLT) wandpanelen met gipskartonplaat, behangklaar
- Wijziging gevelkozijnen naar schuifpui
Zie de tekening met aanduiding welke kozijnen gewijzigd kunnen worden naar schuifpui
- Verplaatsen binnendeur en/of wijzigen draairichting
- Vervallen binnendeur en -kozijn
- Aanpassen deuren i.p.v. standaard opdekdeur
- Vervallen standaard bovenlicht binnendeurkozijn

- Mogelijkheid tot verplaatsen
- Mogelijkheid tot verwijderen



Installatietechnische kopersopties

W-Installaties

- Aanleggen vloerverwarming en leidingvrije zones
- Verplaatsen en/of herinrichten keukenopstelling mogelijk binnen de aangegeven zone
- Vorstvrije buitenkraan

E-installaties

- Buiten wandcontactdoos waterdicht tegen gevel opbouw (enkel en dubbel)
- Aanbrengen loze leidingen
- Aansluitpunt zonwering/zonnescreens

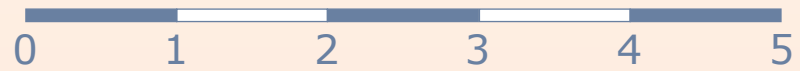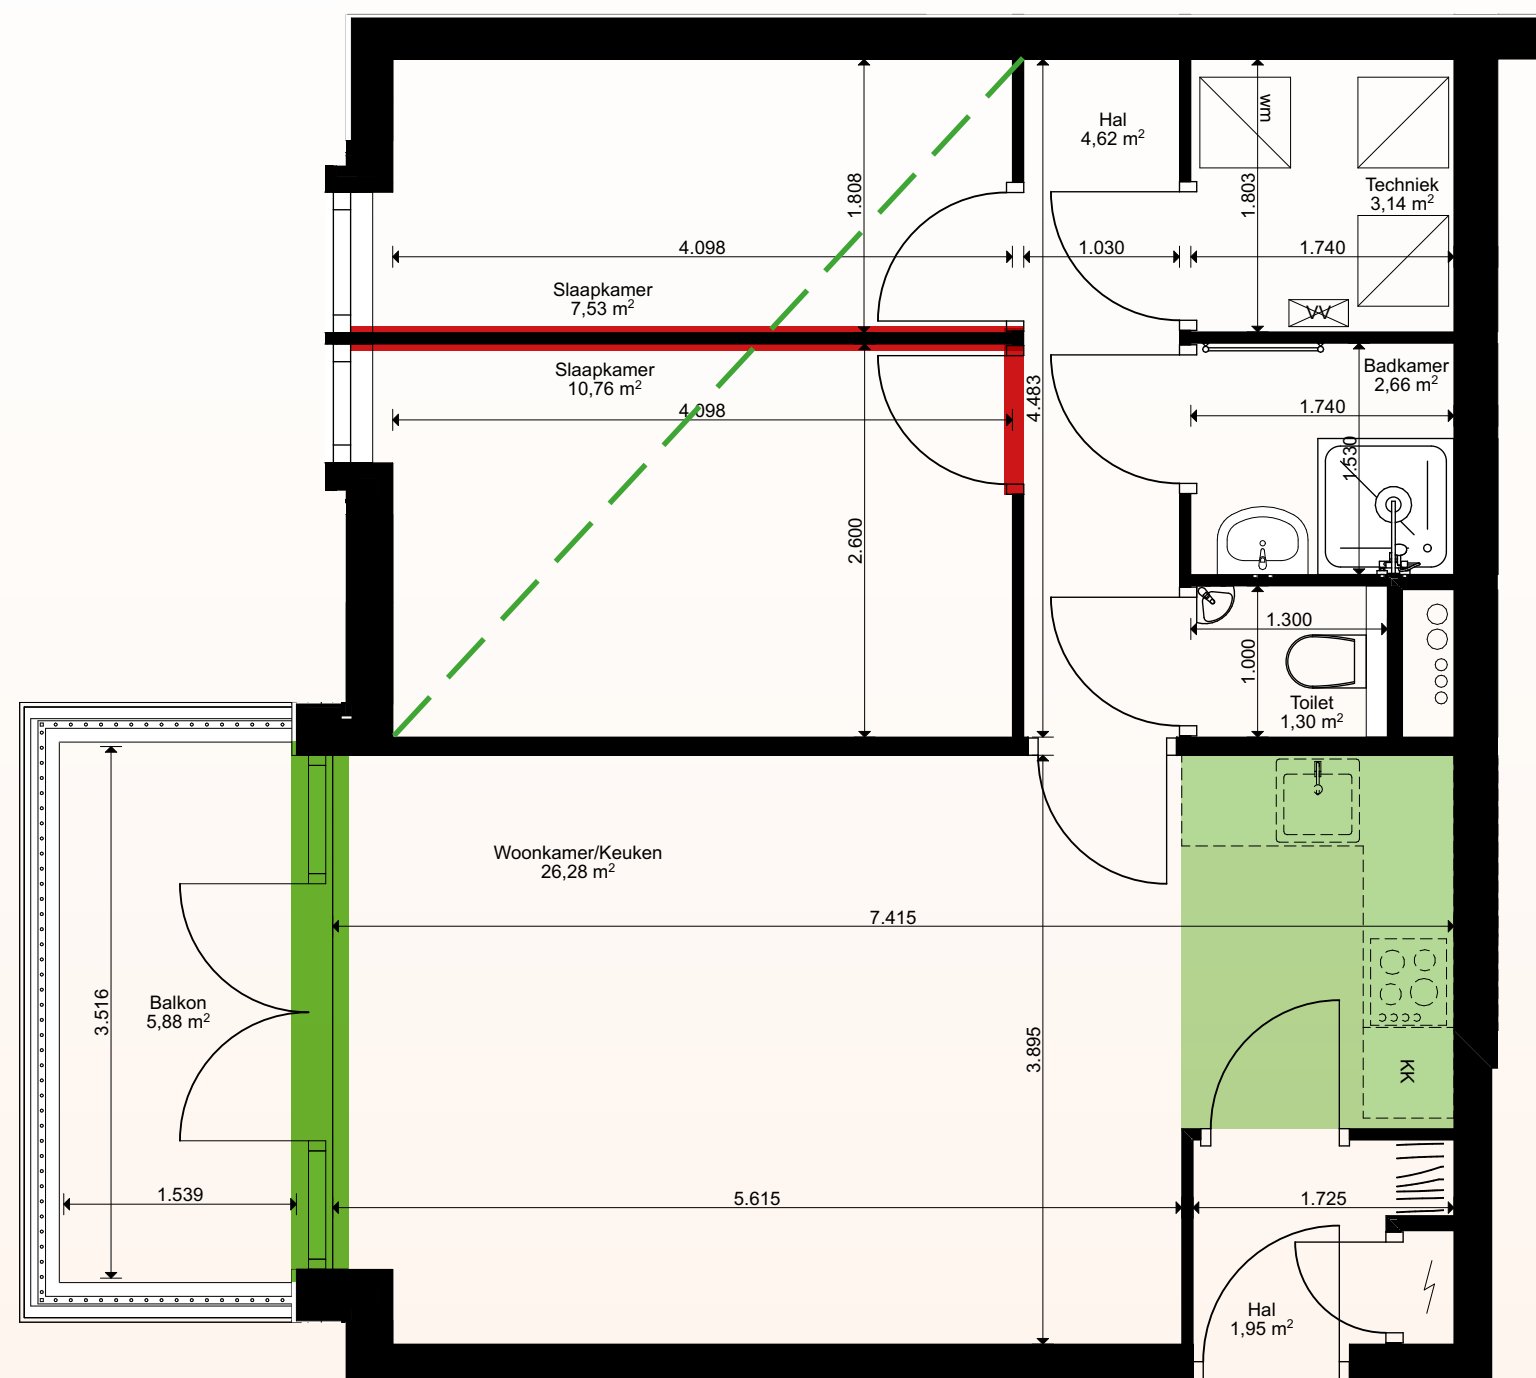

Bouwkundige kopersopties

- Verplaatsen / verwijderen tussenwanden
Per appartement een optie aanduiden. Zie de tekening met aanduiding welke wanden kunnen vervallen en/of aangepast worden.
- Afwerken prefab kruislaaghouten (CLT) wandpanelen met gipskartonplaat, behangklaar
- Wijziging gevelkozijnen naar schuifpui
Zie de tekening met aanduiding welke kozijnen gewijzigd kunnen worden naar schuifpui
- Verplaatsen binnendeur en/of wijzigen draairichting
- Vervallen binnendeur en -kozijn
- Aanpassen deuren i.p.v. standaard opdekdeur
- Vervallen standaard bovenlicht binnendeurkozijn

-  Mogelijkheid tot verplaatsen
-  Mogelijkheid tot verwijderen


Installatietechnische kopersopties

W-Installaties

- Aanleggen vloerverwarming en leidingvrije zones
- Verplaatsen en/of herinrichten keukenopstelling mogelijk binnen de aangegeven zone
- Vorstvrije buitenkraan

E-installaties

- Buiten wandcontactdoos waterdicht tegen gevel opbouw (enkel en dubbel)
- Aanbrengen loze leidingen
- Aansluitpunt zonwering/zonnescreens

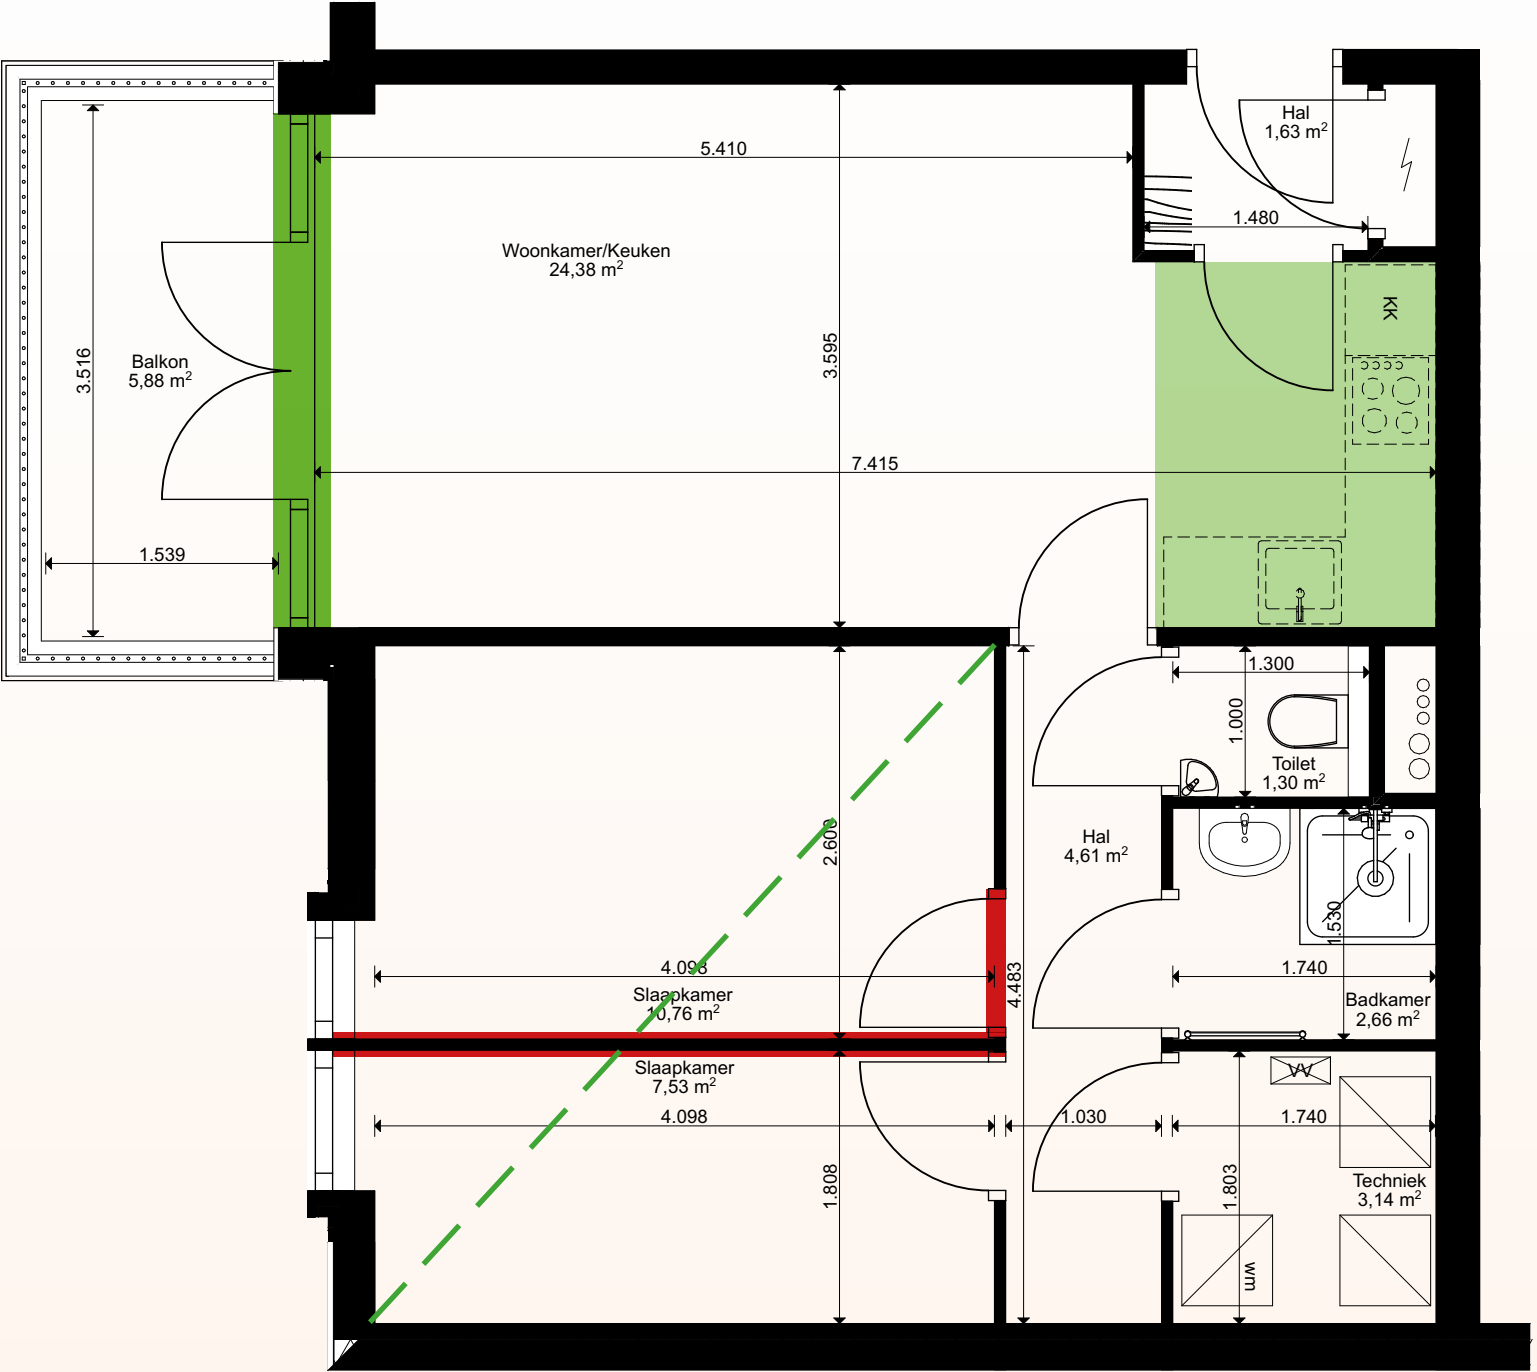

Bouwkundige kopersopties

- Verplaatsen / verwijderen tussenwanden
Per appartement een optie aanduiden. Zie de tekening met aanduiding welke wanden kunnen vervallen en/of aangepast worden.
- Afwerken prefab kruislaaghouten (CLT) wandpanelen met gipskartonplaat, behangklaar
- Wijziging gevelkozijnen naar schuifpui
Zie de tekening met aanduiding welke kozijnen gewijzigd kunnen worden naar schuifpui
- Verplaatsen binnendeur en/of wijzigen draairichting
- Vervallen binnendeur en -kozijn
- Aanpassen deuren i.p.v. standaard opdekdeur
- Vervallen standaard bovenlicht binnendeurkozijn

-  Mogelijkheid tot verplaatsen
-  Mogelijkheid tot verwijderen


Installatietechnische kopersopties

W-Installaties

- Aanleggen vloerverwarming en leidingvrije zones
- Verplaatsen en/of herinrichten keukenopstelling mogelijk binnen de aangegeven zone
- Vorstvrije buitenkraan

E-installaties

- Buiten wandcontactdoos waterdicht tegen gevel opbouw (enkel en dubbel)
- Aanbrengen loze leidingen
- Aansluitpunt zonwering/zonnescreens

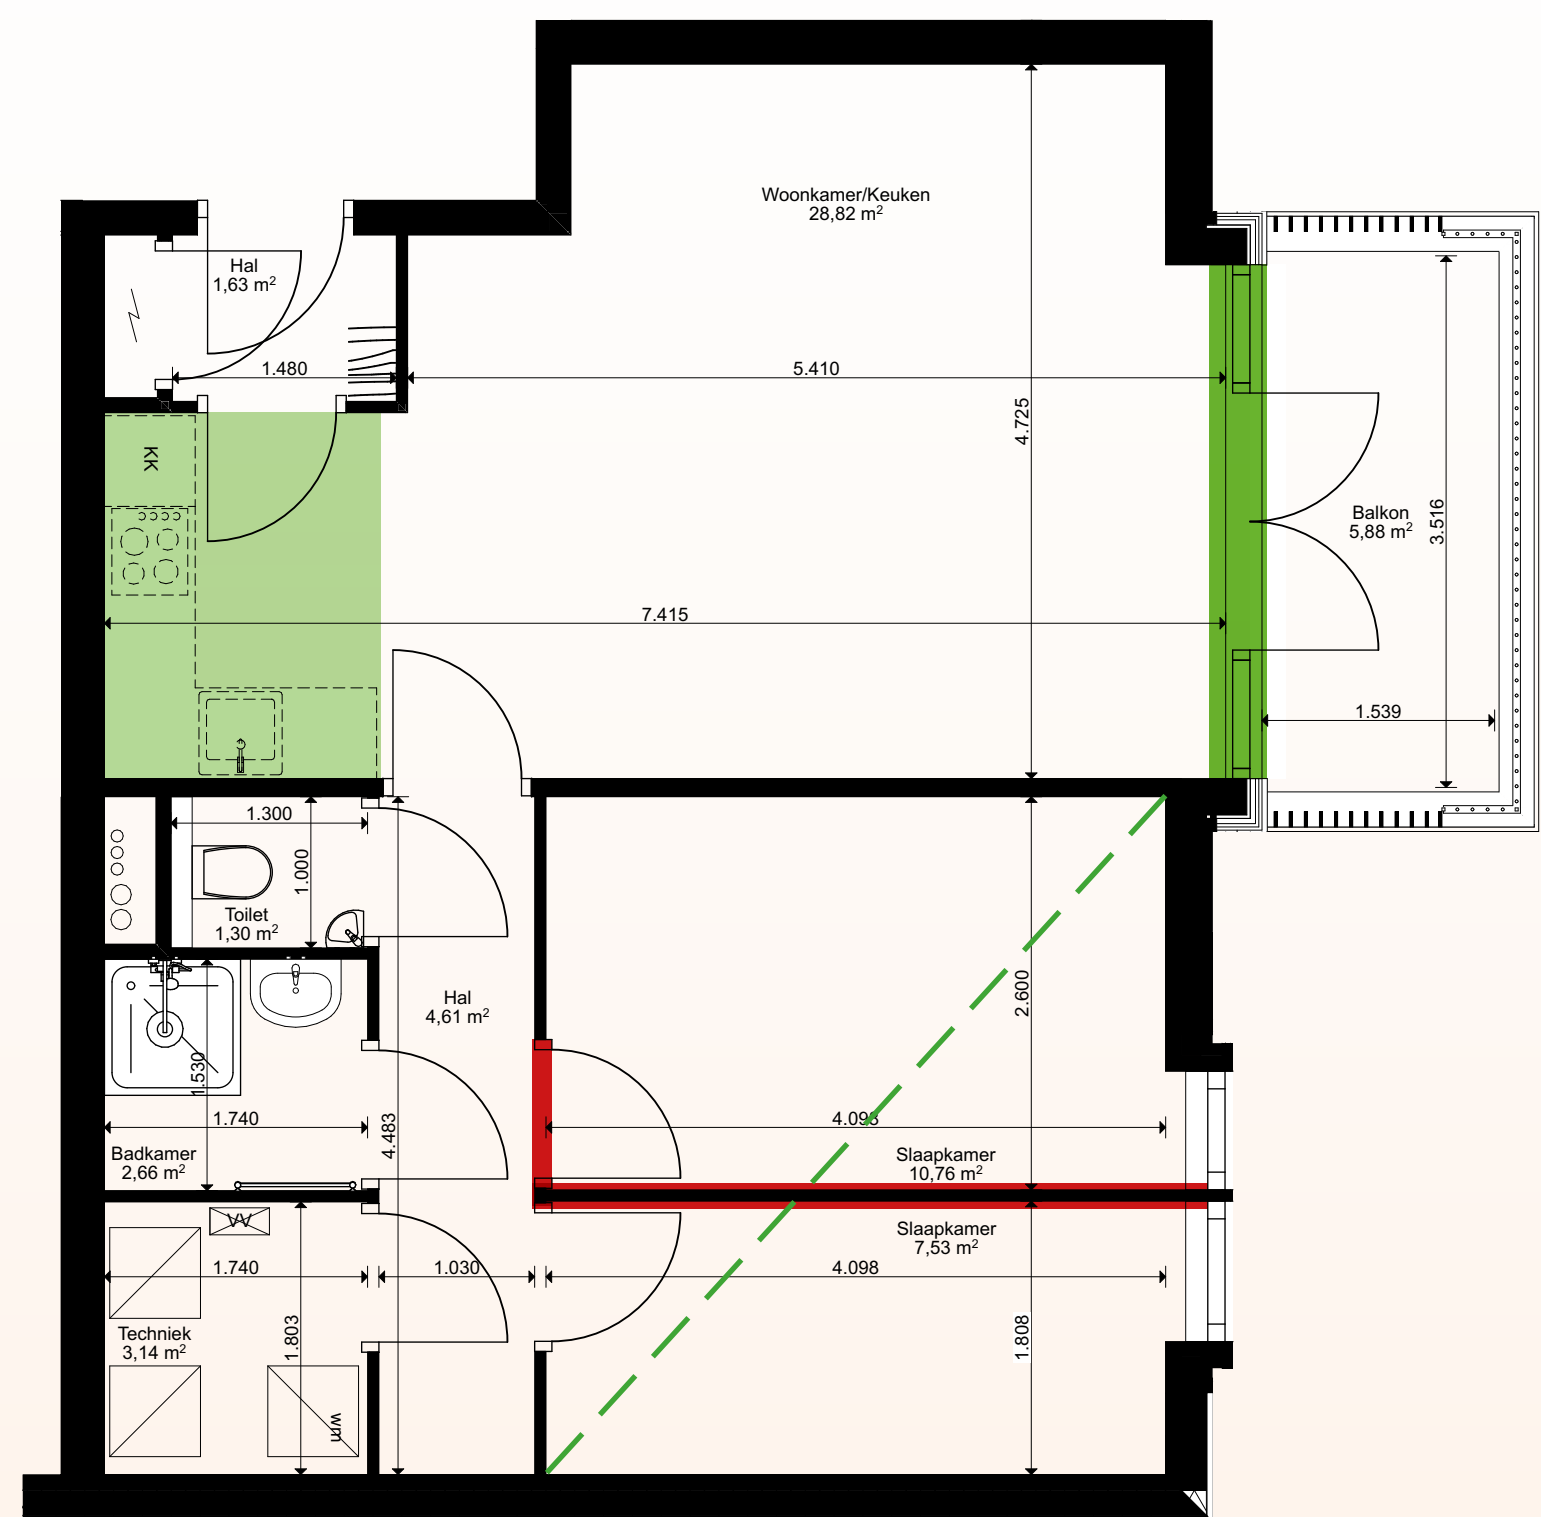

Bouwkundige kopersopties

- Verplaatsen / verwijderen tussenwanden
Per appartement een optie aanduiden. Zie de tekening met aanduiding welke wanden kunnen vervallen en/of aangepast worden.
- Afwerken prefab kruislaaghouten (CLT) wandpanelen met gipskartonplaat, behangklaar
- Wijziging gevelkozijnen naar schuifpui
Zie de tekening met aanduiding welke kozijnen gewijzigd kunnen worden naar schuifpui
- Verplaatsen binnendeur en/of wijzigen draairichting
- Vervallen binnendeur en -kozijn
- Aanpassen deuren i.p.v. standaard opdekdeur
- Vervallen standaard bovenlicht binnendeurkozijn

 Mogelijkheid tot verplaatsen

 Mogelijkheid tot verwijderen



Installatietechnische kopersopties

W-Installaties

- Aanleggen vloerverwarming en leidingvrije zones
- Verplaatsen en/of herinrichten keukenopstelling mogelijk binnen de aangegeven zone
- Vorstvrije buitenkraan

E-installaties

- Buiten wandcontactdoos waterdicht tegen gevel opbouw (enkel en dubbel)
- Aanbrengen loze leidingen
- Aansluitpunt zonwering/zonnescreens

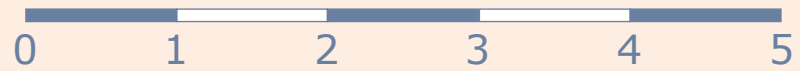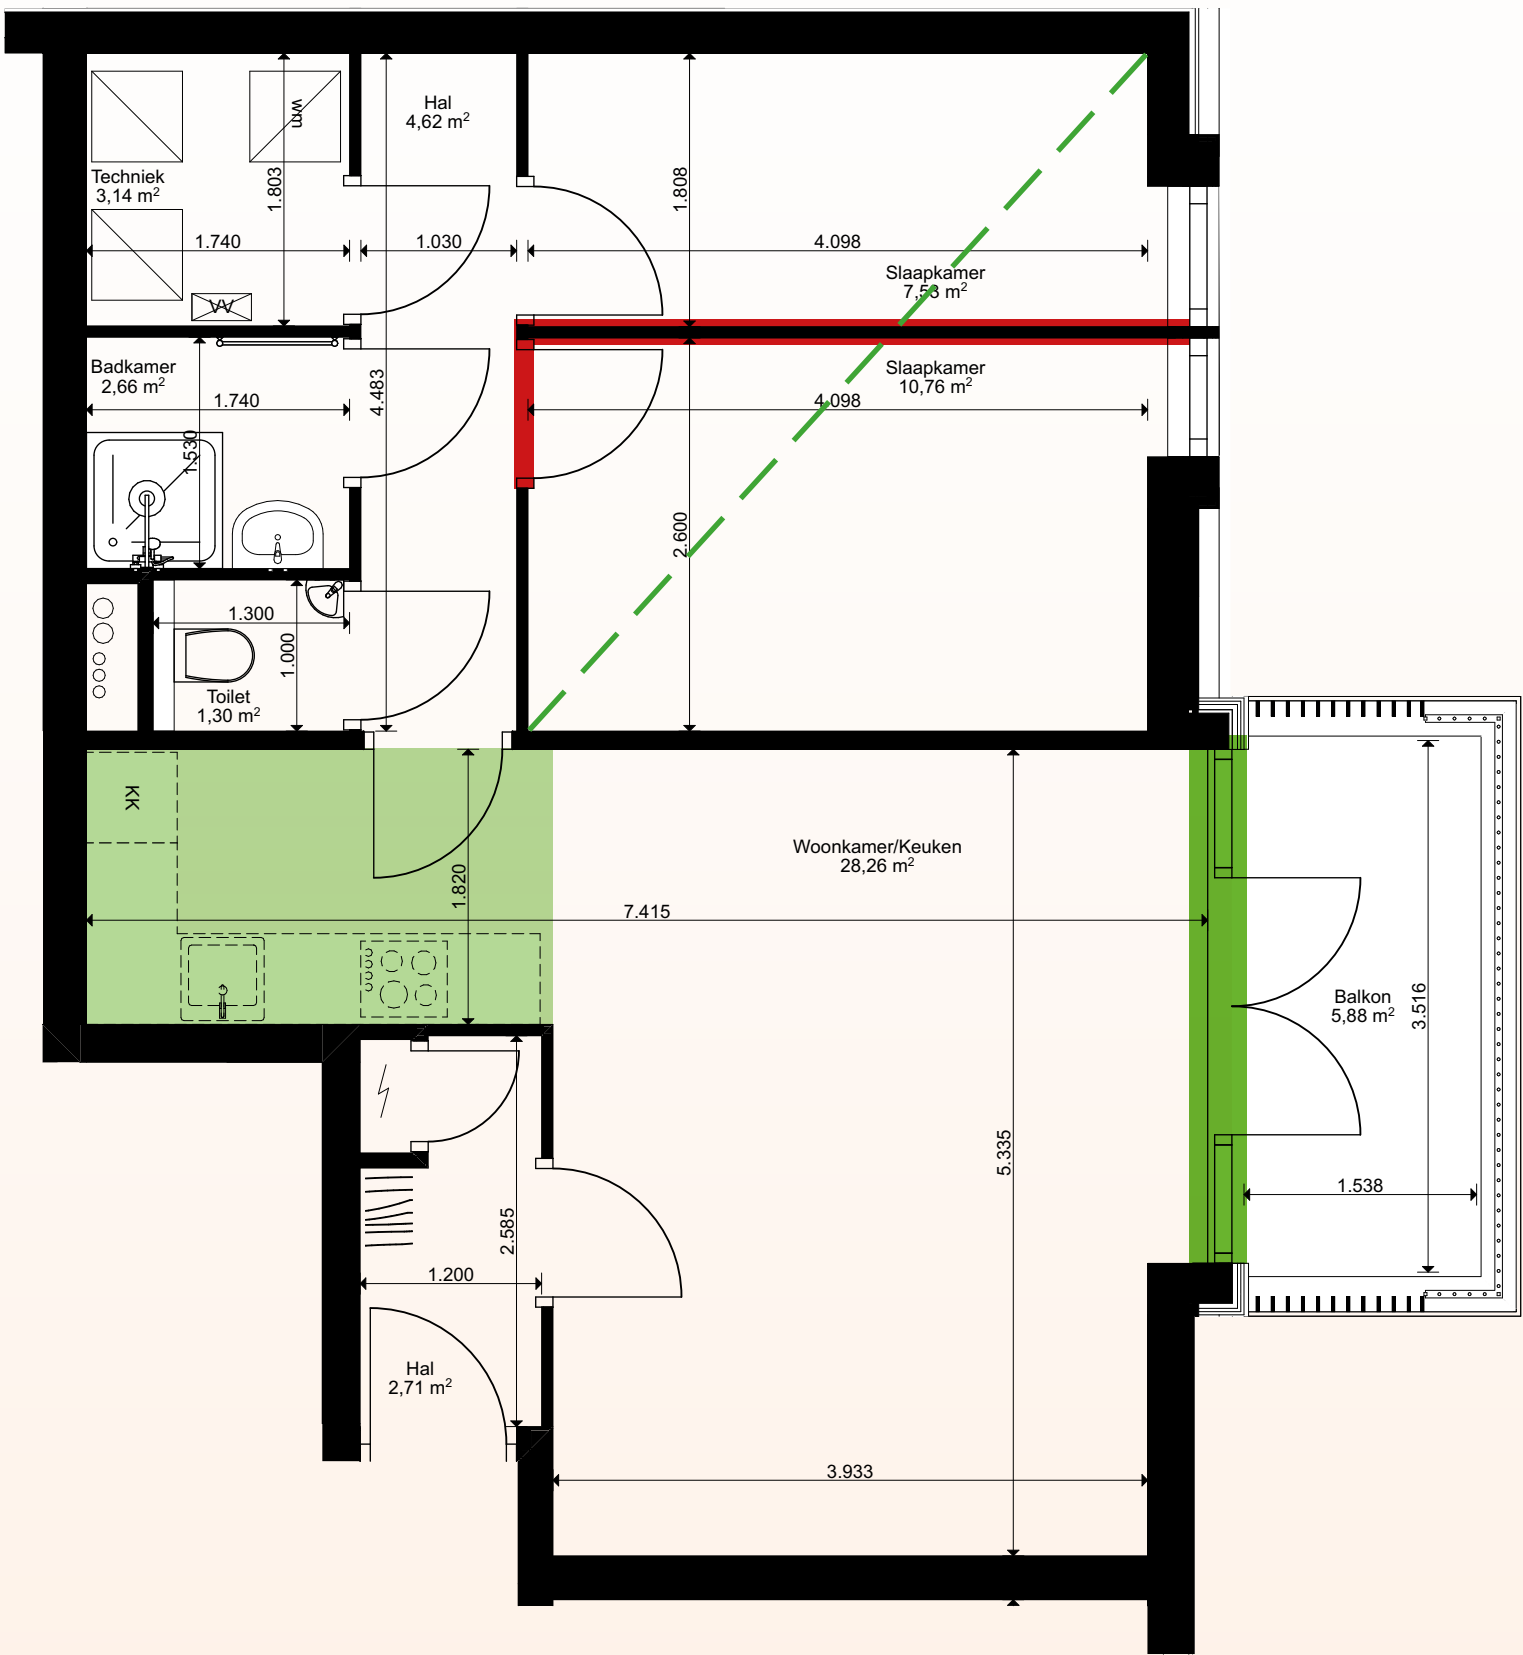

Bouwkundige kopersopties

- Verplaatsen / verwijderen tussenwanden
Per appartement een optie aanduiden. Zie de tekening met aanduiding welke wanden kunnen vervallen en/of aangepast worden.
- Afwerken prefab kruislaaghouten (CLT) wandpanelen met gipskartonplaat, behangklaar
- Wijziging gevelkozijnen naar schuifpui
Zie de tekening met aanduiding welke kozijnen gewijzigd kunnen worden naar schuifpui
- Verplaatsen binnendeur en/of wijzigen draairichting
- Vervallen binnendeur en -kozijn
- Aanpassen deuren i.p.v. standaard opdekdeur
- Vervallen standaard bovenlicht binnendeurkozijn

- Mogelijkheid tot verplaatsen
- Mogelijkheid tot verwijderen


Installatietechnische kopersopties

W-Installaties

- Aanleggen vloerverwarming en leidingvrije zones
- Verplaatsen en/of herinrichten keukenopstelling mogelijk binnen de aangegeven zone
- Vorstvrije buitenkraan

E-installaties

- Buiten wandcontactdoos waterdicht tegen gevel opbouw (enkel en dubbel)
- Aanbrengen loze leidingen
- Aansluitpunt zonwering/zonnescreens

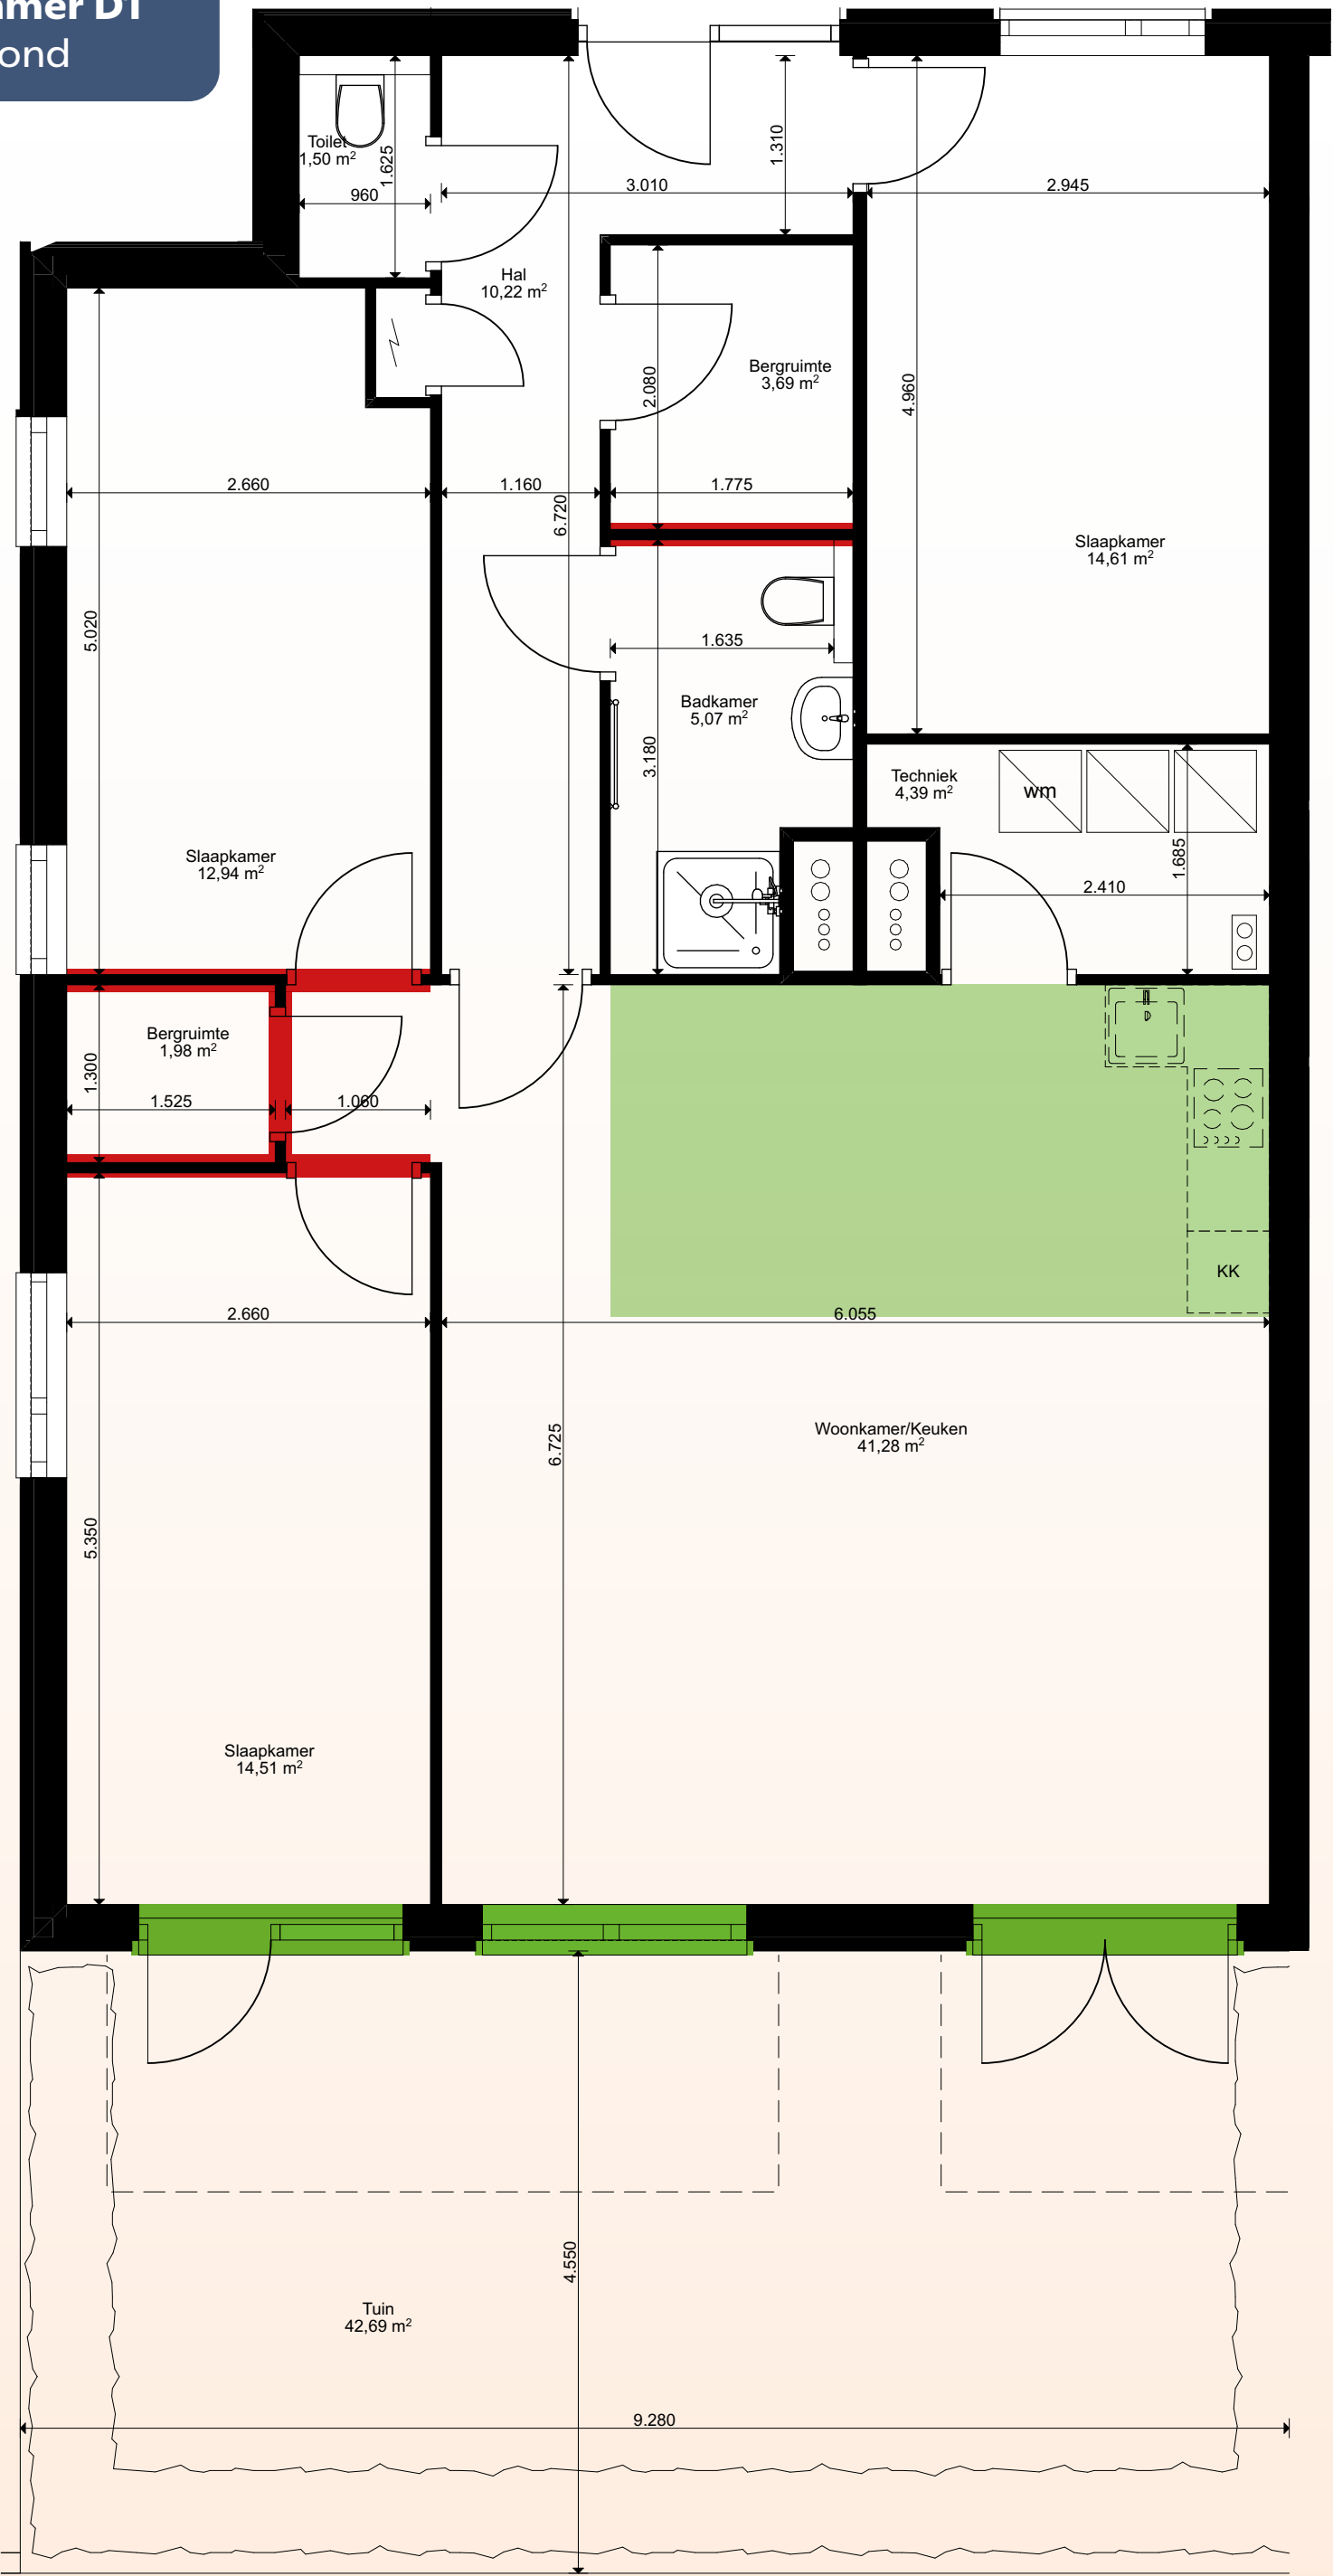

Bouwkundige kopersopties

- Verplaatsen / verwijderen tussenwanden
Per appartement een optie aanduiden. Zie de tekening met aanduiding welke wanden kunnen vervallen en/of aangepast worden.
- Afwerken prefab kruislaaghouten (CLT) wandpanelen met gipskartonplaat, behangklaar
- Wijziging gevelkozijnen naar schuifpui
Zie de tekening met aanduiding welke kozijnen gewijzigd kunnen worden naar schuifpui
- Verplaatsen binnendeur en/of wijzigen draairichting
- Vervallen binnendeur en -kozijn
- Aanpassen deuren i.p.v. standaard opdekdeur
- Vervallen standaard bovenlicht binnendeurkozijn

- Mogelijkheid tot verplaatsen
- Mogelijkheid tot verwijderen

Installatietechnische kopersopties

W-Installaties

- Aanleggen vloerverwarming en leidingvrije zones
- Verplaatsen en/of herinrichten keukenopstelling mogelijk binnen de aangegeven zone
- Vorstvrije buitenkraan
- Verplaatsen of vervallen badkamer (levensloopbestendige woningen)
Wordt per situatie bekeken en geraamd

E-installaties

- Buiten wandcontactdoos waterdicht tegen gevel opbouw (enkel en dubbel)
- Aanbrengen loze leidingen
- Aansluitpunt zonwering/zonnescreens





Bouwkundige kopersopties

- Verplaatsen / verwijderen tussenwanden
Per appartement een optie aanduiden. Zie de tekening met aanduiding welke wanden kunnen vervallen en/of aangepast worden.
- Afwerken prefab kruislaaghouten (CLT) wandpanelen met gipskartonplaat, behangklaar
- Wijziging gevelkozijnen naar schuifpui
Zie de tekening met aanduiding welke kozijnen gewijzigd kunnen worden naar schuifpui
- Verplaatsen binnendeur en/of wijzigen draairichting
- Vervallen binnendeur en -kozijn
- Aanpassen deuren i.p.v. standaard opdekdeur
- Vervallen standaard bovenlicht binnendeurkozijn

- Mogelijkheid tot verplaatsen
- Mogelijkheid tot verwijderen

Installatietechnische kopersopties

W-Installaties

- Aanleggen vloerverwarming en leidingvrije zones
- Verplaatsen en/of herinrichten keukenopstelling mogelijk binnen de aangegeven zone
- Vorstvrije buitenkraan
- Verplaatsen of vervallen badkamer (levensloopbestendige woningen)
Wordt per situatie bekeken en geraamd

E-installaties

- Buiten wandcontactdoos waterdicht tegen gevel opbouw (enkel en dubbel)
- Aanbrengen loze leidingen
- Aansluitpunt zonwering/zonnescreens



Bouwkundige kopersopties

- Verplaatsen / verwijderen tussenwanden
Per appartement een optie aanduiden. Zie de tekening met aanduiding welke wanden kunnen vervallen en/of aangepast worden.
- Afwerken prefab kruislaaghouten (CLT) wandpanelen met gipskartonplaat, behangklaar
- Wijziging gevelkozijnen naar schuifpui
Zie de tekening met aanduiding welke kozijnen gewijzigd kunnen worden naar schuifpui
- Verplaatsen binnendeur en/of wijzigen draairichting
- Vervallen binnendeur en -kozijn
- Aanpassen deuren i.p.v. standaard opdekdeur
- Vervallen standaard bovenlicht binnendeurkozijn

 Mogelijkheid tot verplaatsen

 Mogelijkheid tot verwijderen

Installatietechnische kopersopties


W-Installaties

- Aanleggen vloerverwarming en leidingvrije zones
- Verplaatsen en/of herinrichten keukenopstelling mogelijk binnen de aangegeven zone
- Vorstvrije buitenkraan
- Verplaatsen of vervallen badkamer (levensloopbestendige woningen)
Wordt per situatie bekeken en geraamd

E-installaties

- Buiten wandcontactdoos waterdicht tegen gevel opbouw (enkel en dubbel)
- Aanbrengen loze leidingen
- Aansluitpunt zonwering/zonnescreens



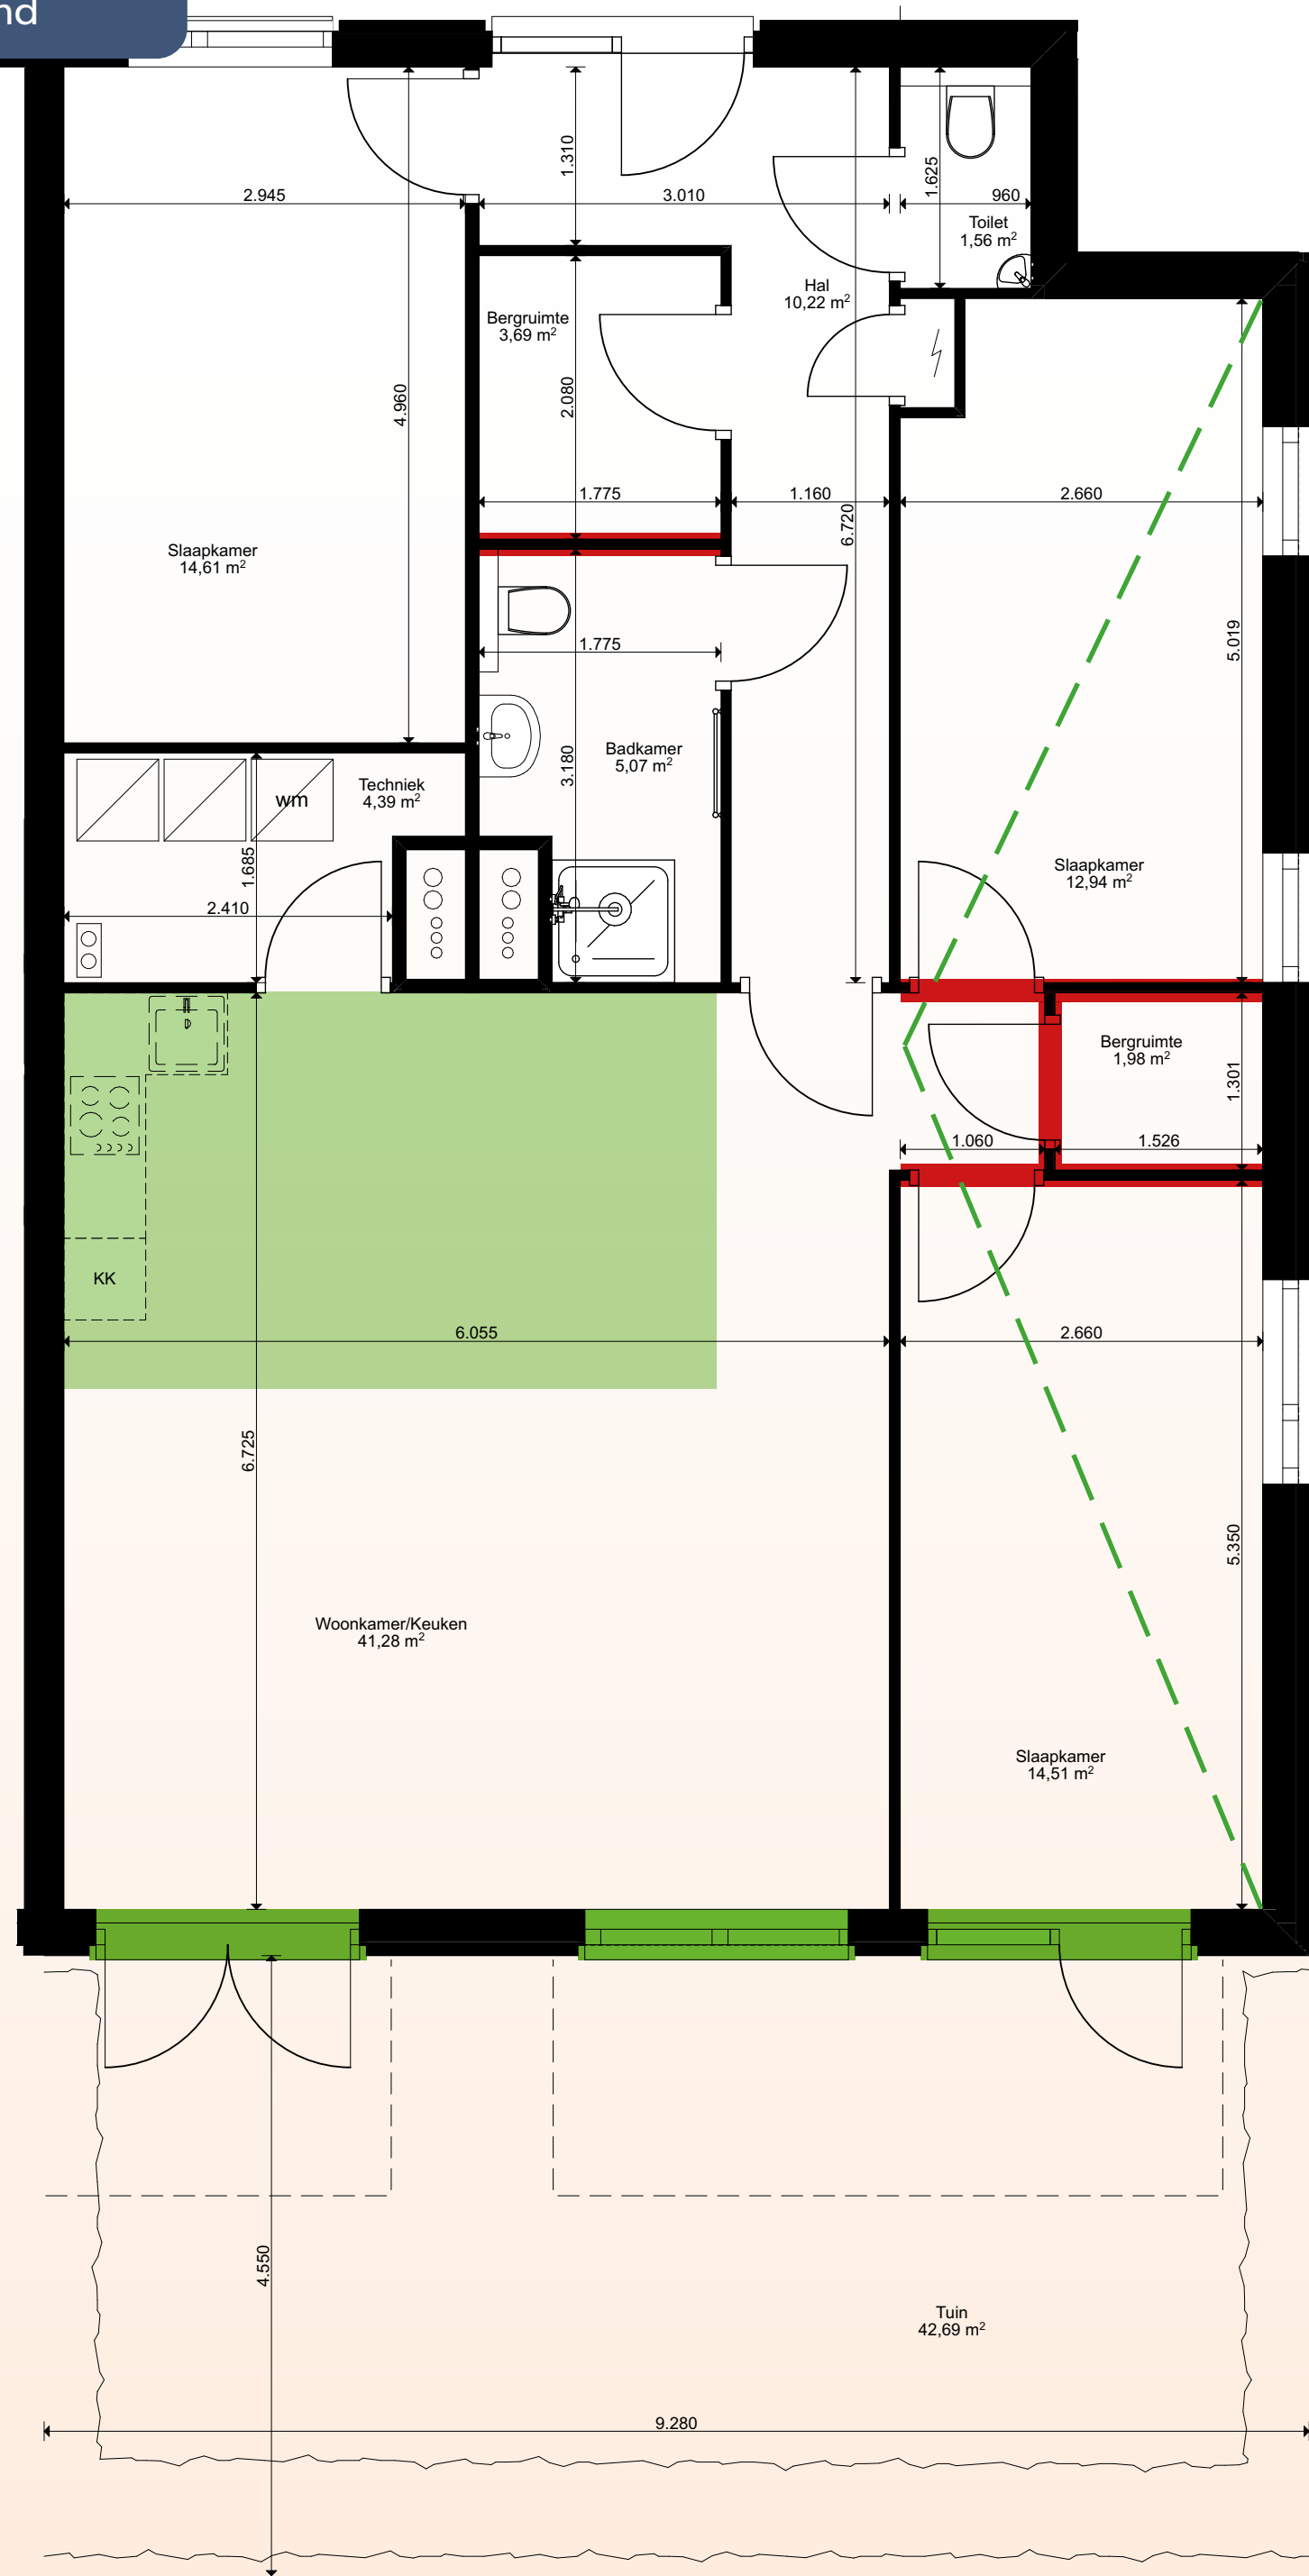

Bouwkundige kopersopties

- Verplaatsen / verwijderen tussenwanden
Per appartement een optie aanduiden. Zie de tekening met aanduiding welke wanden kunnen vervallen en/of aangepast worden.
- Afwerken prefab kruislaaghouten (CLT) wandpanelen met gipskartonplaat, behangklaar
- Wijziging gevelkozijnen naar schuifpui
Zie de tekening met aanduiding welke kozijnen gewijzigd kunnen worden naar schuifpui
- Verplaatsen binnendeur en/of wijzigen draairichting
- Vervallen binnendeur en -kozijn
- Aanpassen deuren i.p.v. standaard opdekdeur
- Vervallen standaard bovenlicht binnendeurkozijn

- Mogelijkheid tot verplaatsen
- Mogelijkheid tot verwijderen


Installatietechnische kopersopties

W-Installaties

- Aanleggen vloerverwarming en leidingvrije zones
- Verplaatsen en/of herinrichten keukenopstelling mogelijk binnen de aangegeven zone
- Vorstvrije buitenkraan
- Verplaatsen of vervallen badkamer (levensloopbestendige woningen)
Wordt per situatie bekeken en geraamd

E-installaties

- Buiten wandcontactdoos waterdicht tegen gevel opbouw (enkel en dubbel)
- Aanbrengen loze leidingen
- Aansluitpunt zonwering/zonnescreens

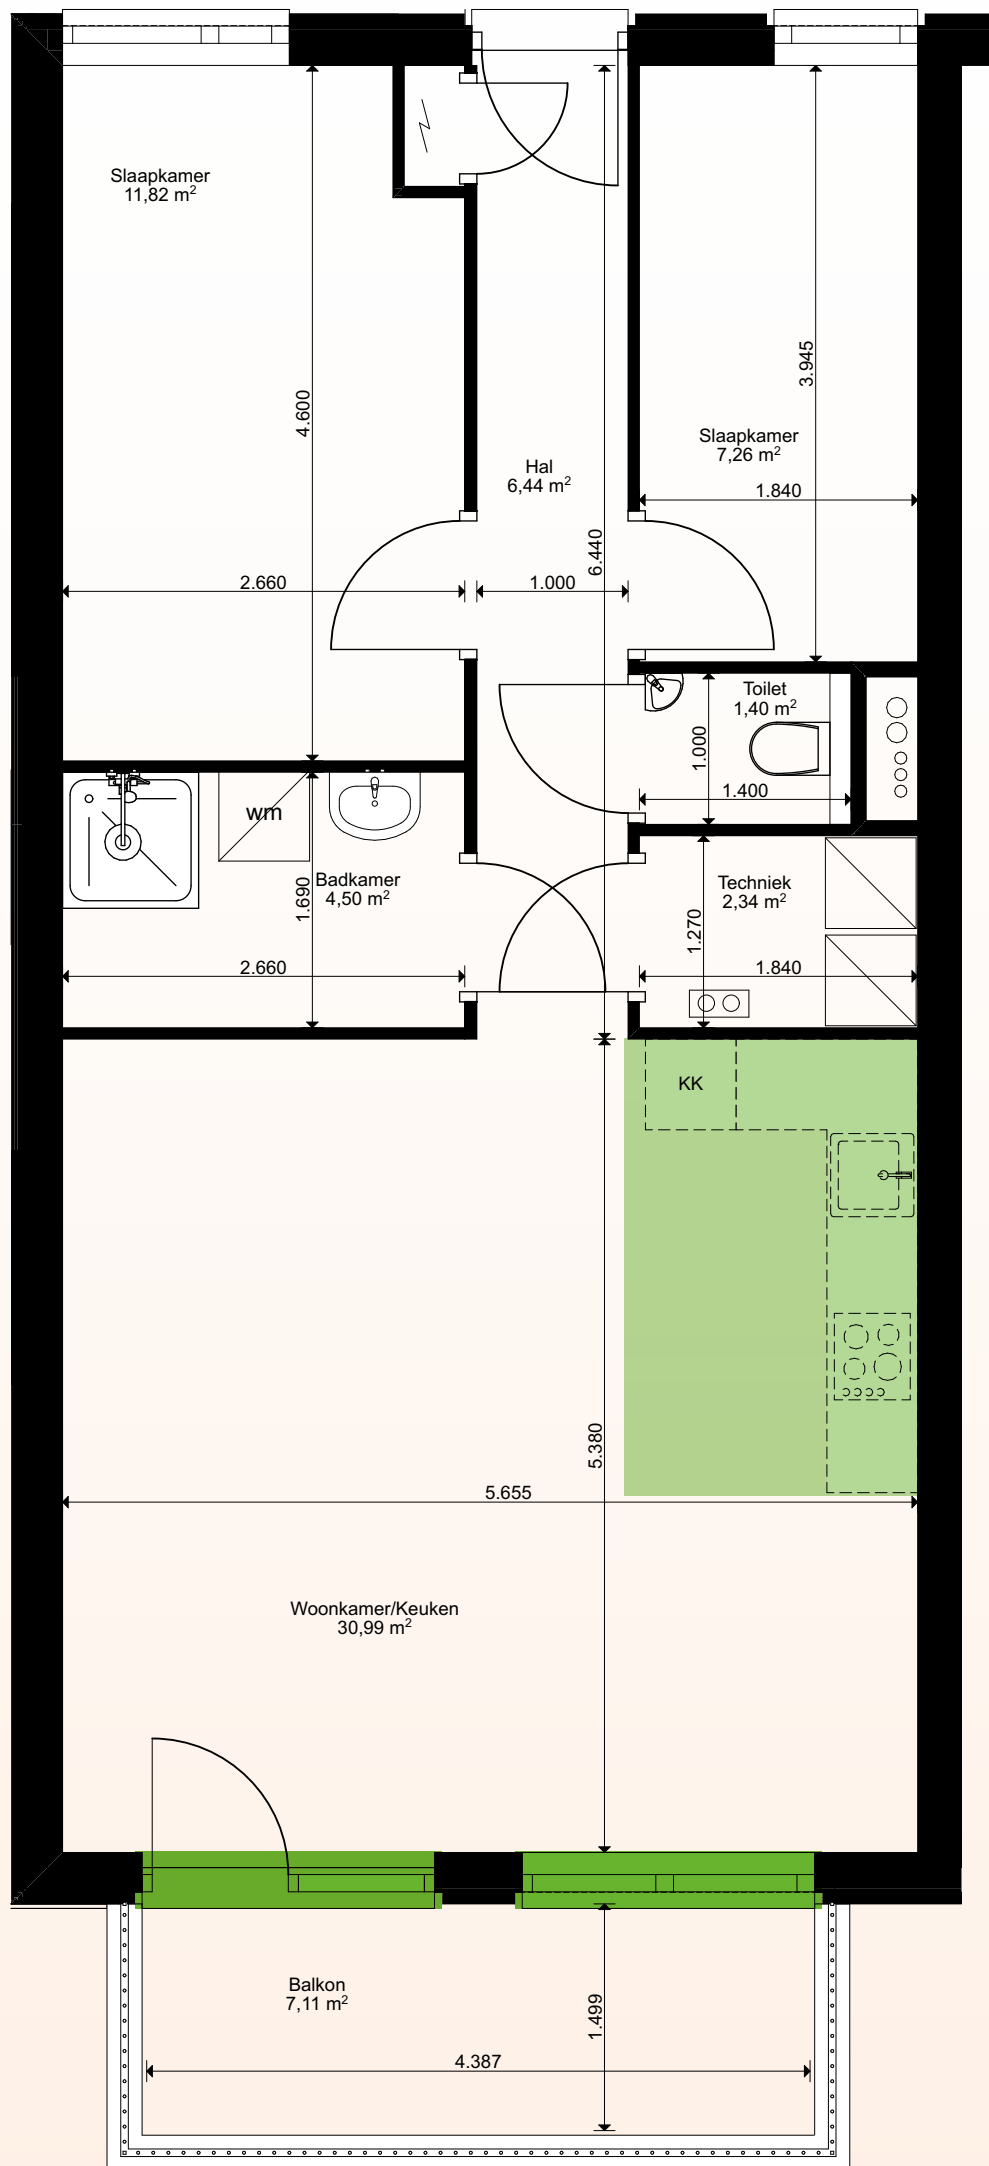

Bouwkundige kopersopties

- Verplaatsen / verwijderen tussenwanden
Per appartement een optie aanduiden. Zie de tekening met aanduiding welke wanden kunnen vervallen en/of aangepast worden.
- Afwerken prefab kruislaaghouten (CLT) wandpanelen met gipskartonplaat, behangklaar
- Wijziging gevelkozijnen naar schuifpui
Zie de tekening met aanduiding welke kozijnen gewijzigd kunnen worden naar schuifpui
- Verplaatsen binnendeur en/of wijzigen draairichting
- Vervallen binnendeur en -kozijn
- Aanpassen deuren i.p.v. standaard opdekdeur
- Vervallen standaard bovenlicht binnendeurkozijn

 Mogelijkheid tot verplaatsen

 Mogelijkheid tot verwijderen


Installatietechnische kopersopties

W-Installaties

- Aanleggen vloerverwarming en leidingvrije zones
- Verplaatsen en/of herinrichten keukenopstelling mogelijk binnen de aangegeven zone
- Vorstvrije buitenkraan

E-installaties

- Buiten wandcontactdoos waterdicht tegen gevel opbouw (enkel en dubbel)
- Aanbrengen loze leidingen
- Aansluitpunt zonwering/zonnescreens

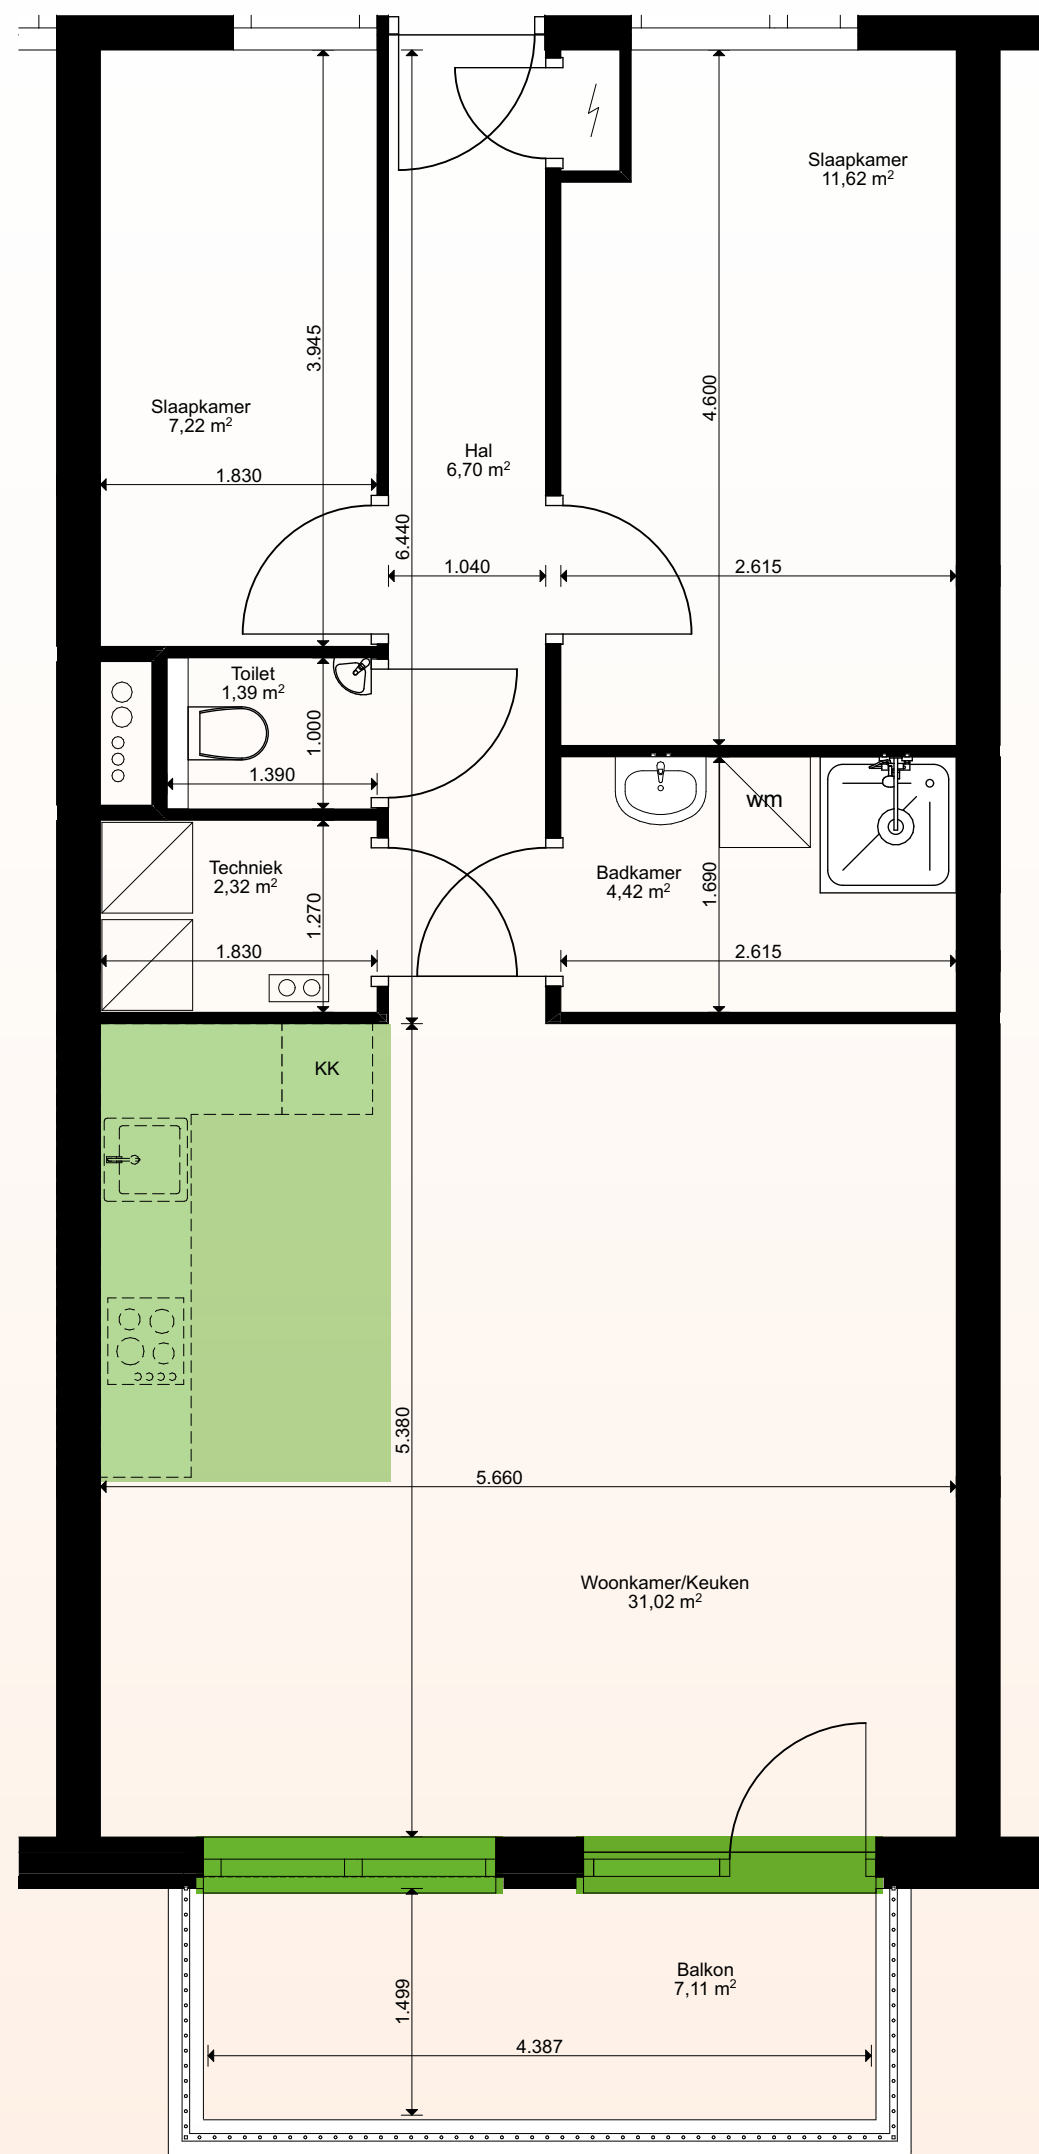

Bouwkundige kopersopties

- Verplaatsen / verwijderen tussenwanden
Per appartement een optie aanduiden. Zie de tekening met aanduiding welke wanden kunnen vervallen en/of aangepast worden.
- Afwerken prefab kruislaaghouten (CLT) wandpanelen met gipskartonplaat, behangklaar
- Wijziging gevelkozijnen naar schuifpui
Zie de tekening met aanduiding welke kozijnen gewijzigd kunnen worden naar schuifpui
- Verplaatsen binnendeur en/of wijzigen draairichting
- Vervallen binnendeur en -kozijn
- Aanpassen deuren i.p.v. standaard opdekdeur
- Vervallen standaard bovenlicht binnendeurkozijn

 Mogelijkheid tot verplaatsen

 Mogelijkheid tot verwijderen


Installatietechnische kopersopties

W-Installaties

- Aanleggen vloerverwarming en leidingvrije zones
- Verplaatsen en/of herinrichten keukenopstelling mogelijk binnen de aangegeven zone
- Vorstvrije buitenkraan

E-installaties

- Buiten wandcontactdoos waterdicht tegen gevel opbouw (enkel en dubbel)
- Aanbrengen loze leidingen
- Aansluitpunt zonwering/zonnescreens

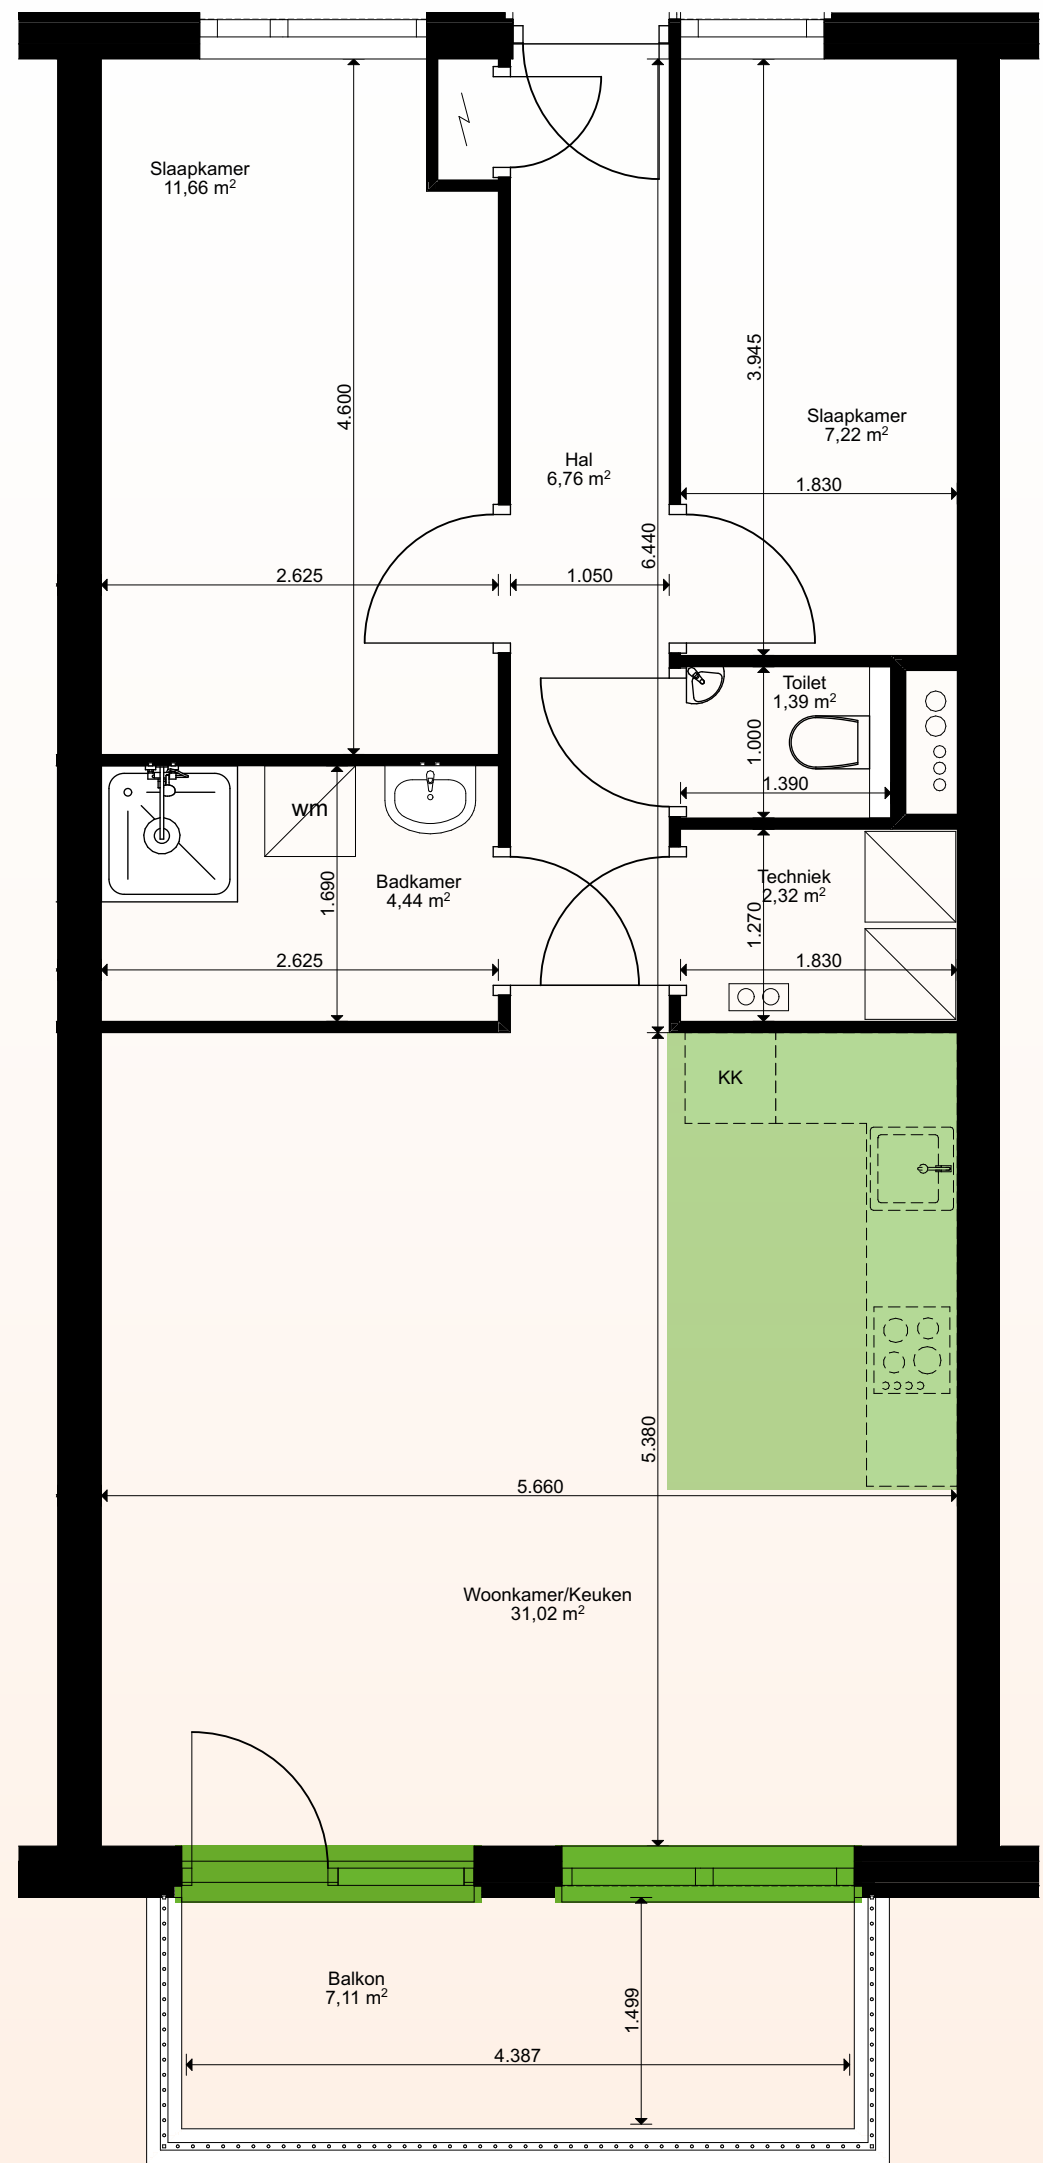

Bouwkundige kopersopties

- Verplaatsen / verwijderen tussenwanden
Per appartement een optie aanduiden. Zie de tekening met aanduiding welke wanden kunnen vervallen en/of aangepast worden.
- Afwerken prefab kruislaaghouten (CLT) wandpanelen met gipskartonplaat, behangklaar
- Wijziging gevelkozijnen naar schuifpui
Zie de tekening met aanduiding welke kozijnen gewijzigd kunnen worden naar schuifpui
- Verplaatsen binnendeur en/of wijzigen draairichting
- Vervallen binnendeur en -kozijn
- Aanpassen deuren i.p.v. standaard opdekdeur
- Vervallen standaard bovenlicht binnendeurkozijn

- Mogelijkheid tot verplaatsen
- Mogelijkheid tot verwijderen


Installatietechnische kopersopties

W-Installaties

- Aanleggen vloerverwarming en leidingvrije zones
- Verplaatsen en/of herinrichten keukenopstelling mogelijk binnen de aangegeven zone
- Vorstvrije buitenkraan

E-installaties

- Buiten wandcontactdoos waterdicht tegen gevel opbouw (enkel en dubbel)
- Aanbrengen loze leidingen
- Aansluitpunt zonwering/zonnescreens

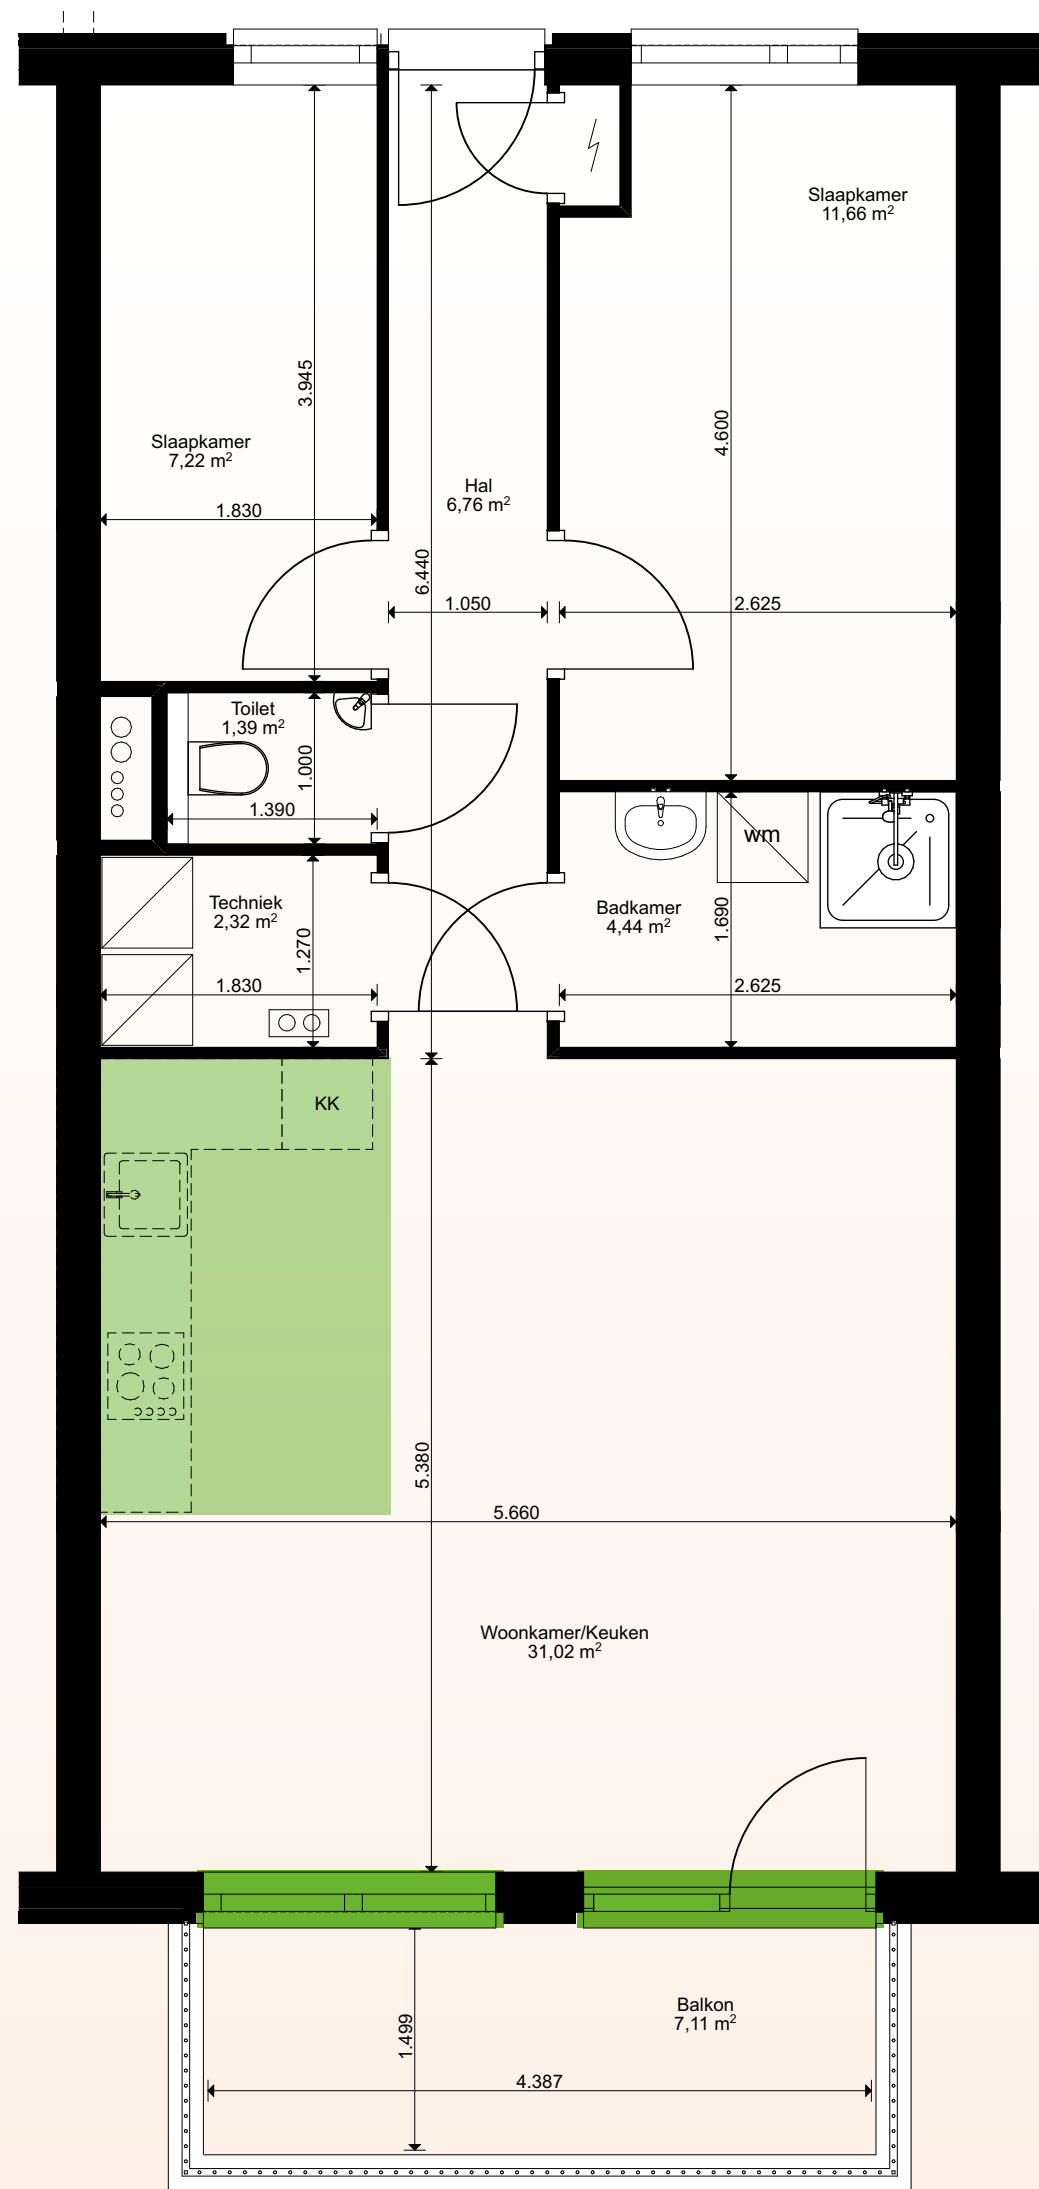

Bouwkundige kopersopties

- Verplaatsen / verwijderen tussenwanden
Per appartement een optie aanduiden. Zie de tekening met aanduiding welke wanden kunnen vervallen en/of aangepast worden.
- Afwerken prefab kruislaaghouten (CLT) wandpanelen met gipskartonplaat, behangklaar
- Wijziging gevelkozijnen naar schuifpui
Zie de tekening met aanduiding welke kozijnen gewijzigd kunnen worden naar schuifpui
- Verplaatsen binnendeur en/of wijzigen draairichting
- Vervallen binnendeur en -kozijn
- Aanpassen deuren i.p.v. standaard opdekdeur
- Vervallen standaard bovenlicht binnendeurkozijn

- Mogelijkheid tot verplaatsen
- Mogelijkheid tot verwijderen


Installatietechnische kopersopties

W-Installaties

- Aanleggen vloerverwarming en leidingvrije zones
- Verplaatsen en/of herinrichten keukenopstelling mogelijk binnen de aangegeven zone
- Vorstvrije buitenkraan

E-installaties

- Buiten wandcontactdoos waterdicht tegen gevel opbouw (enkel en dubbel)
- Aanbrengen loze leidingen
- Aansluitpunt zonwering/zonnescreens

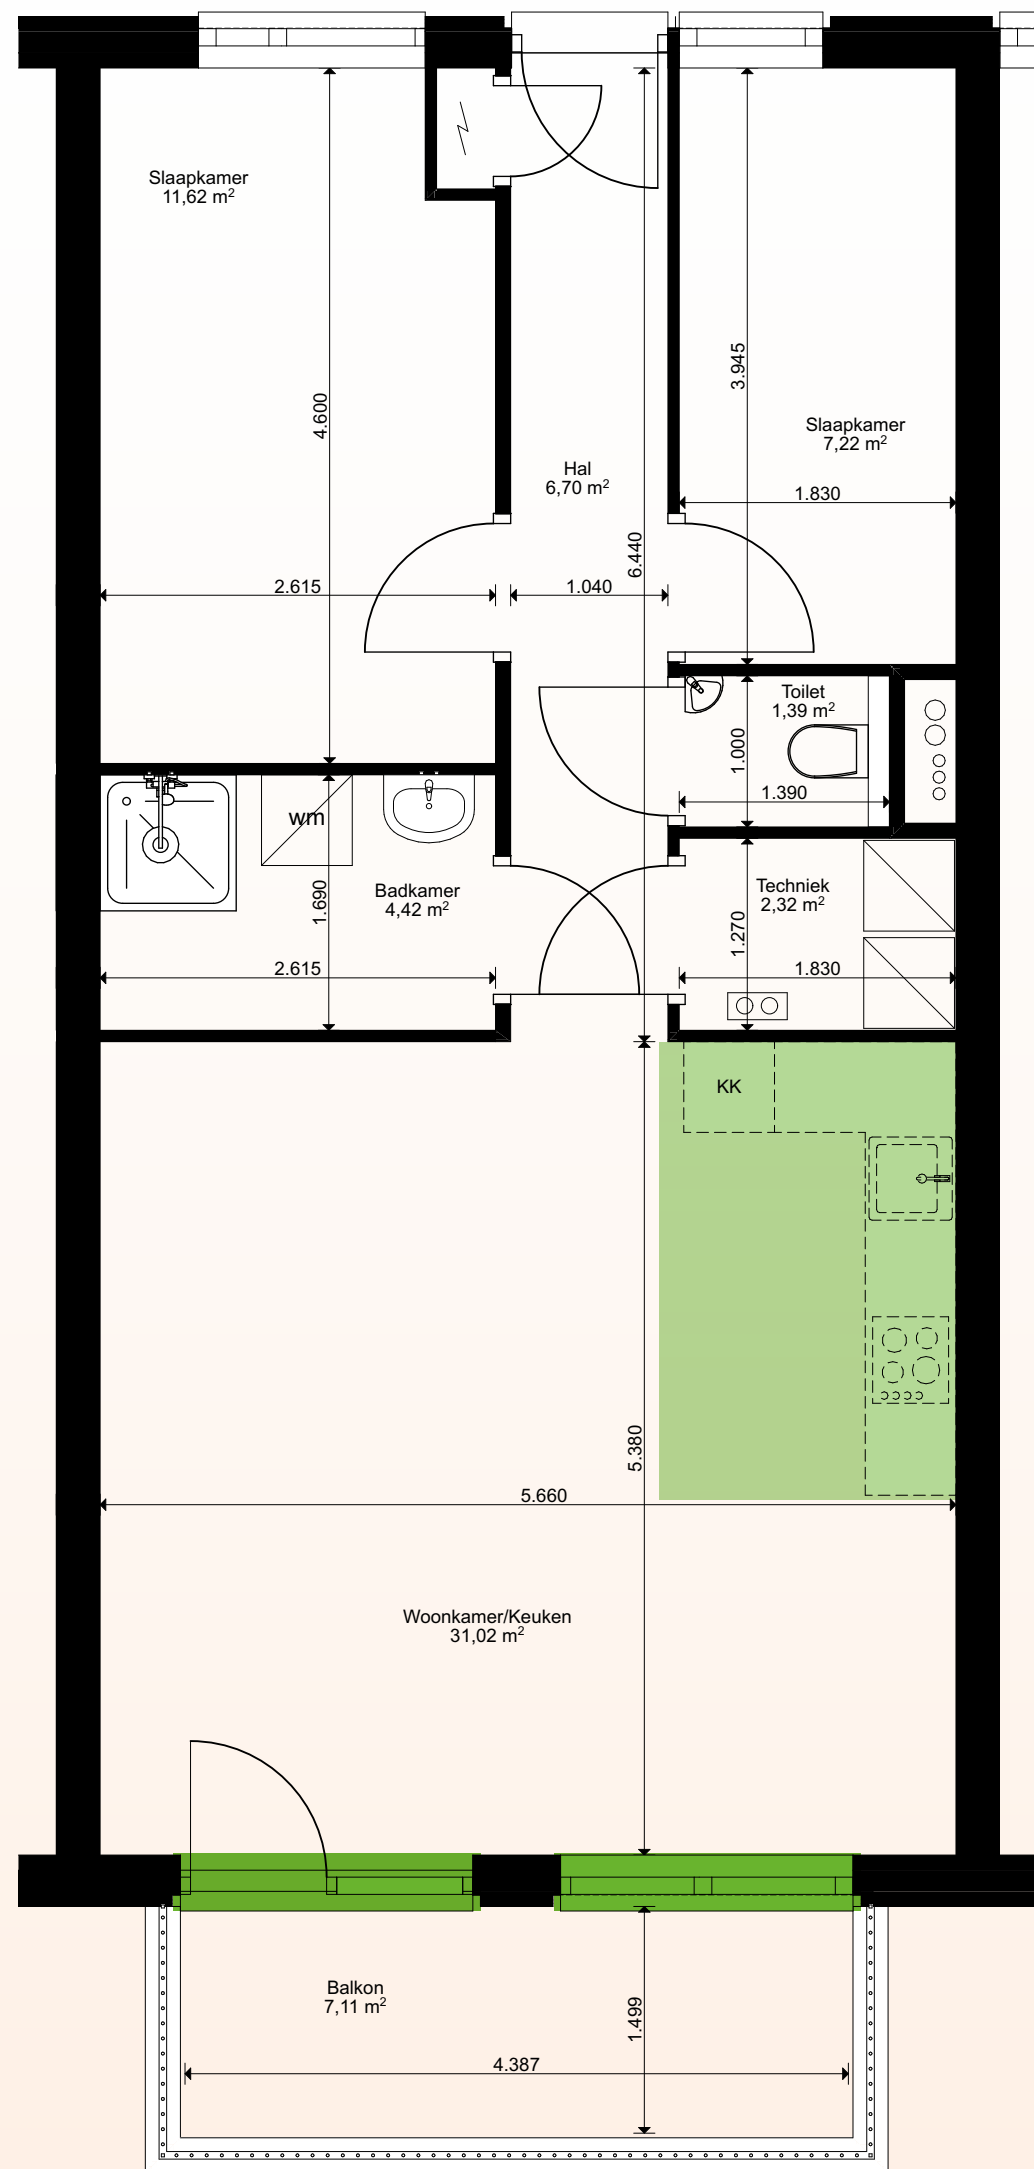

Bouwkundige kopersopties

- Verplaatsen / verwijderen tussenwanden
Per appartement een optie aanduiden. Zie de tekening met aanduiding welke wanden kunnen vervallen en/of aangepast worden.
- Afwerken prefab kruislaaghouten (CLT) wandpanelen met gipskartonplaat, behangklaar
- Wijziging gevelkozijnen naar schuifpui
Zie de tekening met aanduiding welke kozijnen gewijzigd kunnen worden naar schuifpui
- Verplaatsen binnendeur en/of wijzigen draairichting
- Vervallen binnendeur en -kozijn
- Aanpassen deuren i.p.v. standaard opdekdeur
- Vervallen standaard bovenlicht binnendeurkozijn

 Mogelijkheid tot verplaatsen

 Mogelijkheid tot verwijderen


Installatietechnische kopersopties

W-Installaties

- Aanleggen vloerverwarming en leidingvrije zones
- Verplaatsen en/of herinrichten keukenopstelling mogelijk binnen de aangegeven zone
- Vorstvrije buitenkraan

E-installaties

- Buiten wandcontactdoos waterdicht tegen gevel opbouw (enkel en dubbel)
- Aanbrengen loze leidingen
- Aansluitpunt zonwering/zonnescreens

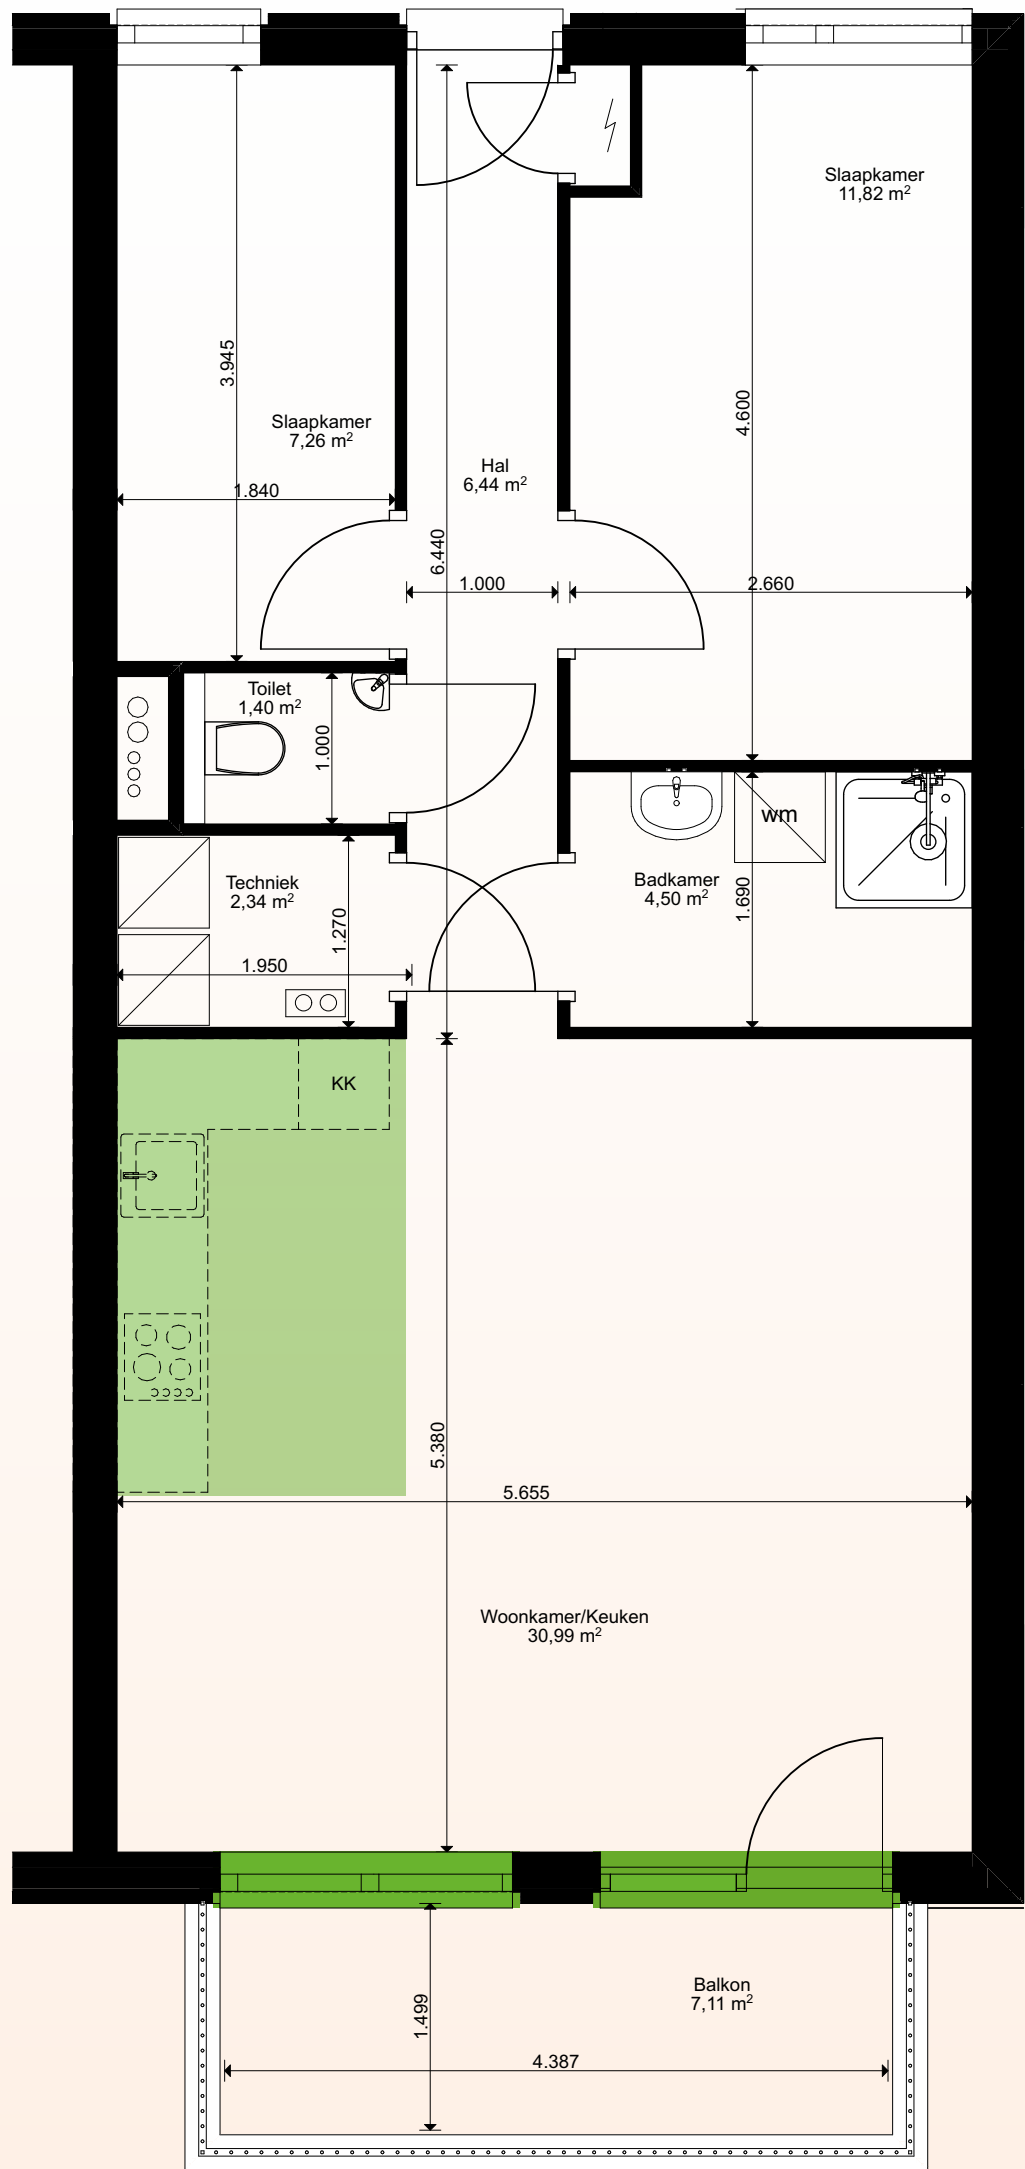

Bouwkundige kopersopties

- Verplaatsen / verwijderen tussenwanden
Per appartement een optie aanduiden. Zie de tekening met aanduiding welke wanden kunnen vervallen en/of aangepast worden.
- Afwerken prefab kruislaaghouten (CLT) wandpanelen met gipskartonplaat, behangklaar
- Wijziging gevelkozijnen naar schuifpui
Zie de tekening met aanduiding welke kozijnen gewijzigd kunnen worden naar schuifpui
- Verplaatsen binnendeur en/of wijzigen draairichting
- Vervallen binnendeur en -kozijn
- Aanpassen deuren i.p.v. standaard opdekdeur
- Vervallen standaard bovenlicht binnendeurkozijn

 Mogelijkheid tot verplaatsen

 Mogelijkheid tot verwijderen

Installatietechnische kopersopties

W-Installaties

- Aanleggen vloerverwarming en leidingvrije zones
- Verplaatsen en/of herinrichten keukenopstelling mogelijk binnen de aangegeven zone
- Vorstvrije buitenkraan

E-installaties

- Buiten wandcontactdoos waterdicht tegen gevel opbouw (enkel en dubbel)
- Aanbrengen loze leidingen
- Aansluitpunt zonwering/zonnescreens



HEIDESTAETE
VAN STARTER TOT LEVENSGENIETER

opdrachtgever



Sujo Groep
Capelle aan den IJssel

projectontwikkelaar



Sujo Vastgoed
Capelle aan den IJssel

makelaar



Baas Makelaars
Vang 1, 4661 TX Halsteren
T 0164 683 842
E nieuwbouw@baasmakelaars.nl

architect



MOST Architecture
Rotterdam

aannemer



UniqHomes
Gemert

concept, tekst en vormgeving: Topic Creatieve Communicatie, Wierden



HEIDESTAETE

kijk op heidestaete.nl